


- А) Св Богородица Перивлепта
- В) Галерија на икони
- С) Камбанарија
- D) Манастирски конак

 Носител на проектот: НАЦИОНАЛНА УСТАНОВА ЗАВОД ЗА ЗАШТИТА НА СПОМЕНИЦИ НА КУЛТУРАТА И МУЗЕЈ - ОХРИД	
Назив на конзерваторскиот проект: КОНЗЕРВАЦИЈА И РЕСТАВРАЦИЈА НА ЦРКВАТА Св БОГОРОДИЦА ПЕРИВЛЕПТА	
Место: КОМПЛЕКС ПЕРИВЛЕПТА	Ознака: 13-1252/2
ул. "Климентов Универзитет" бр.108 Охрид	Размер: 1 : 200
Содржина: заштитна интервенција СИТУАЦИЈА - Д.У.П.	Дата: Август 2013
Раководител на проектот: д.и.а. Тања Паскали Бунташевска	Лист бр: 1
Цртале: д.и.а. Горан Патчев д.и.а. Весна Наумовска	Забелешка: А
Снимиле: Дејан Станоев, Владимир Велковски	

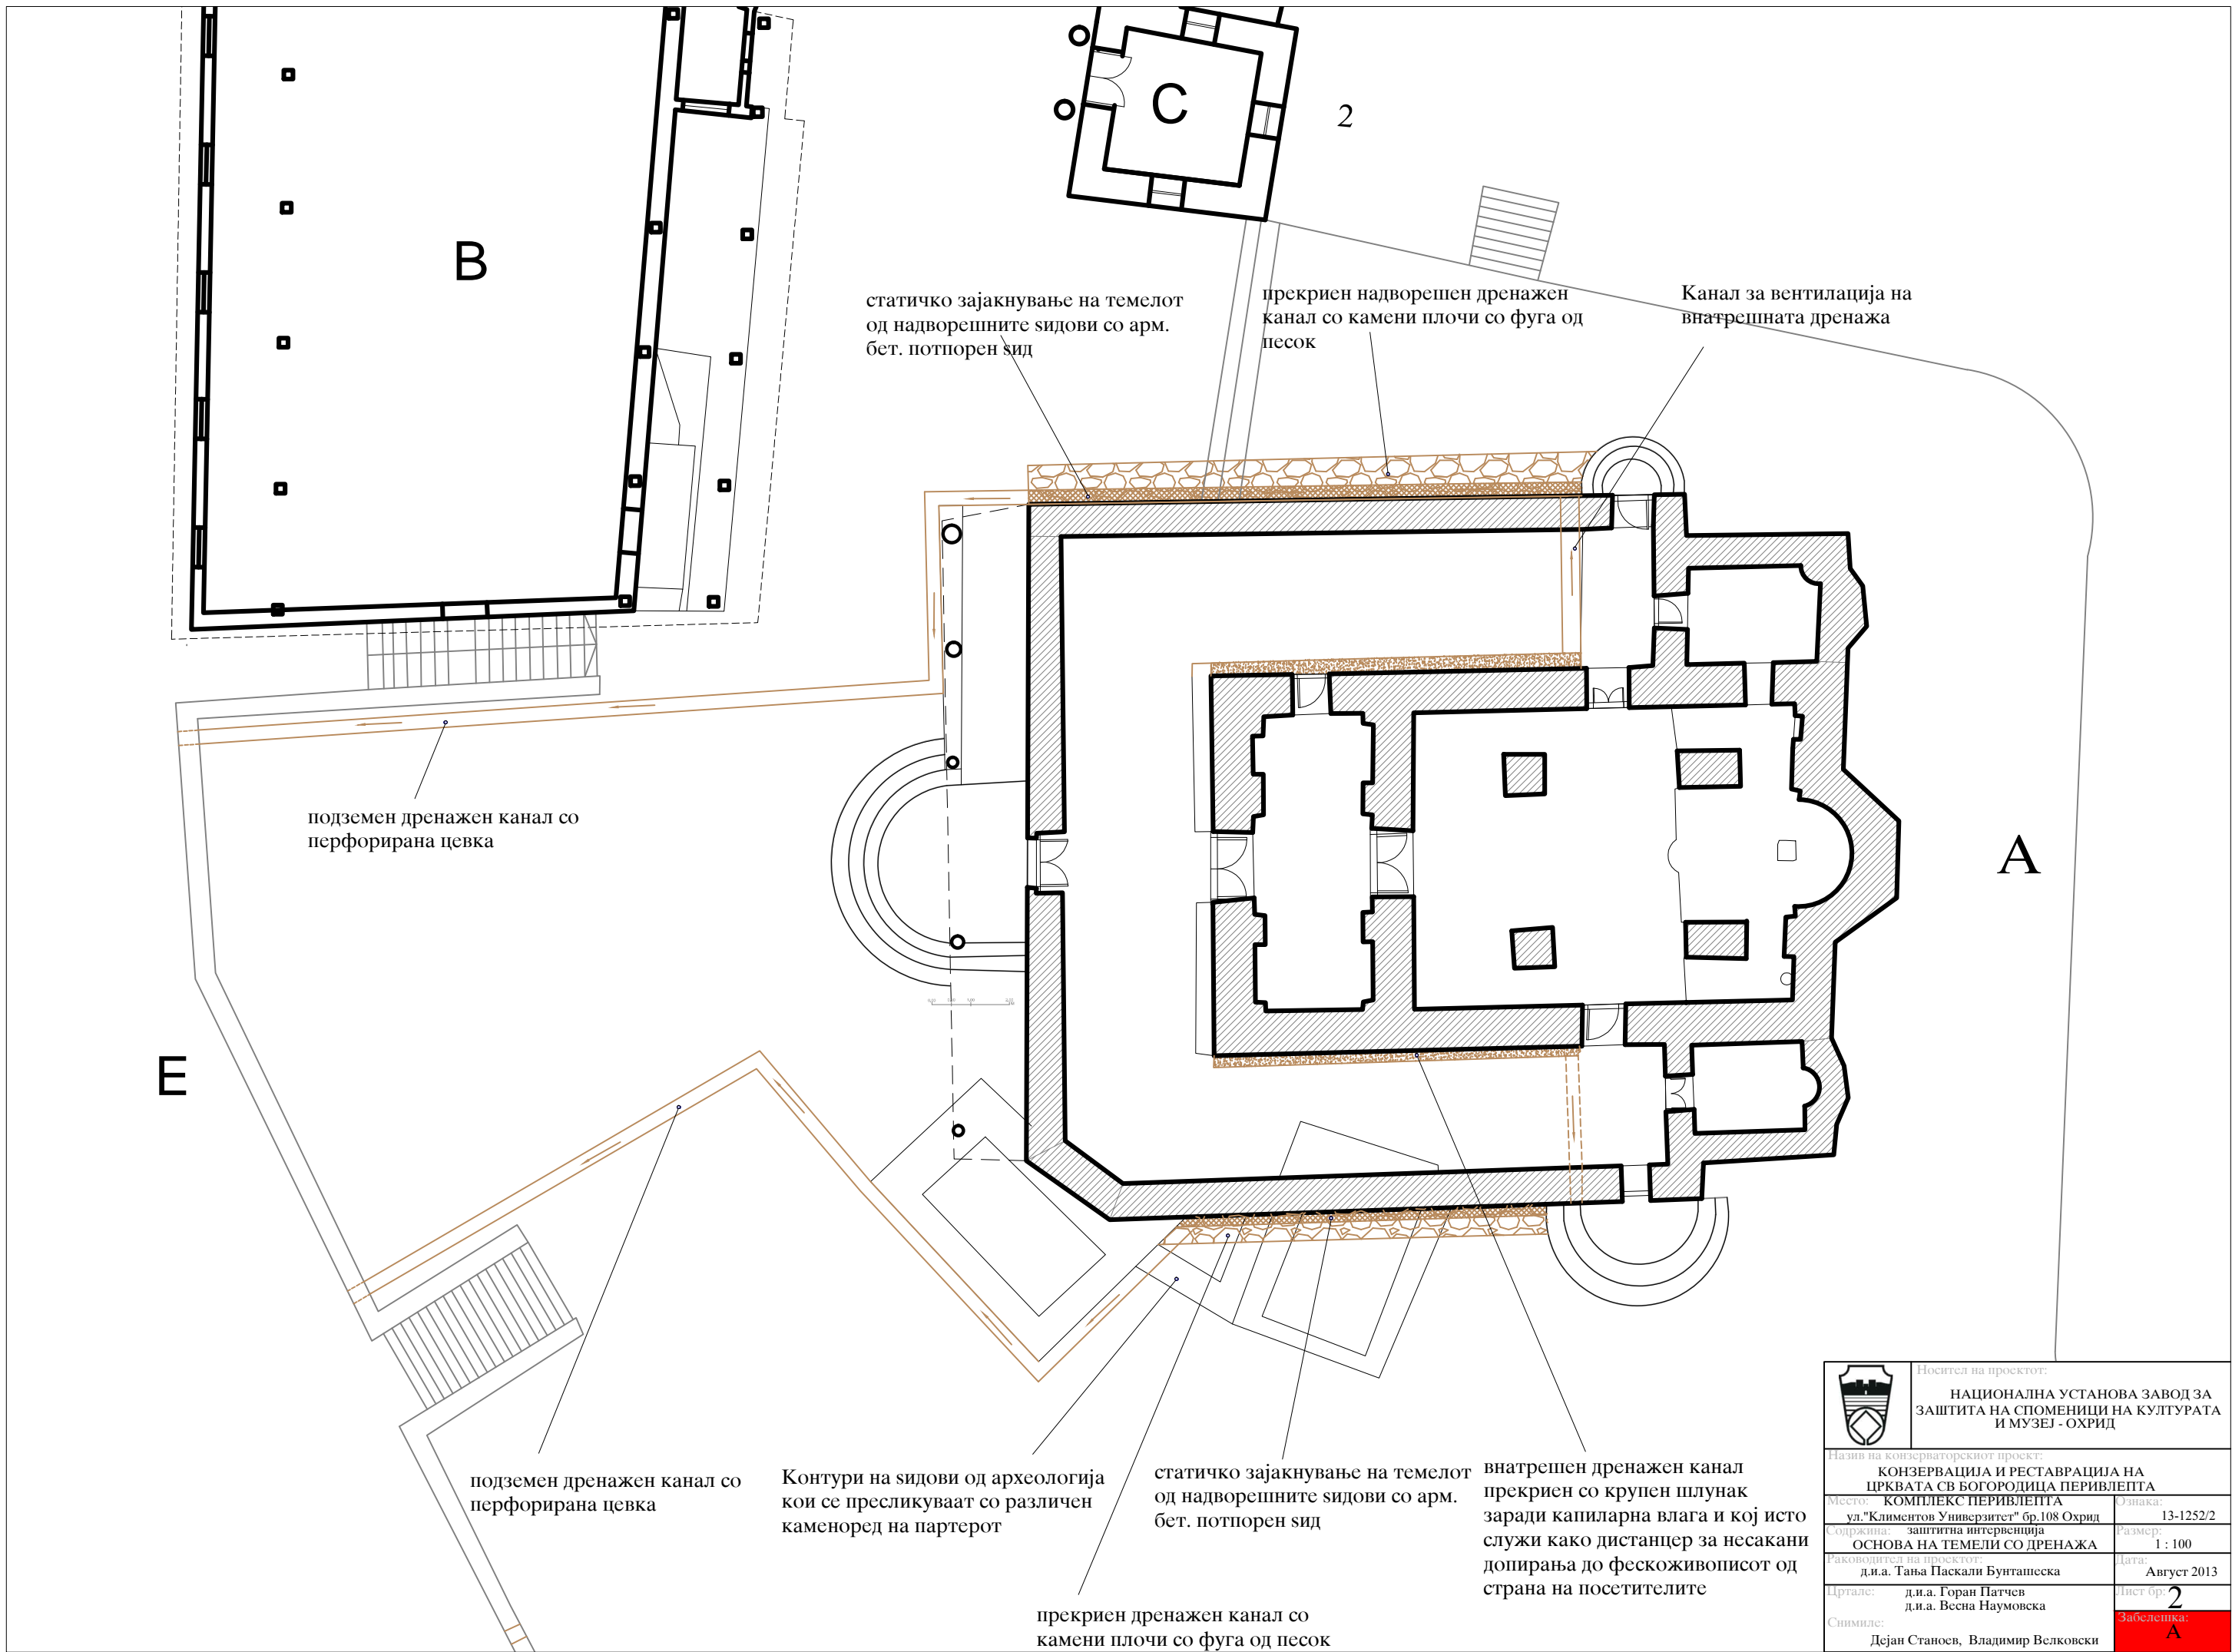

статичко зајакнување на темелот од надворешните ѕидови со арм. бет. потпорен ѕид

прекриен надворешен дренажен канал со камени плочи со фуга од песок

Канал за вентилација на внатрешната дренажа

подземен дренажен канал со перфорирана цевка

Г

подземен дренажен канал со перфорирана цевка

Контури на ѕидови од археологија кои се прсликуваат со различен каменоред на партерот

статичко зајакнување на темелот од надворешните ѕидови со арм. бет. потпорен ѕид


внатрешен дренажен канал прекриен со крупен шлунак заради капиларна влага и кој исто служи како дистанцер за несакани допирања до фрескоживописот од страна на посетителите

прекриен дренажен канал со камени плочи со фуга од песок

	Носител на проектот: НАЦИОНАЛНА УСТАНОВА ЗАВОД ЗА ЗАШТИТА НА СПОМЕНИЦИ НА КУЛТУРАТА И МУЗЕЈ - ОХРИД	
	Назив на конзерваторскиот проект: КОНЗЕРВАЦИЈА И РЕСТАВРАЦИЈА НА ЦРКВАТА СВ БОГОРОДИЦА ПЕРИВЛЕПТА	
Место: КОМПЛЕКС ПЕРИВЛЕПТА ул. "Климентов Универзитет" бр.108 Охрид	Ознака: 13-1252/2	
Содржина: заштитна интервенција ОСНОВА НА ТЕМЕЛИ СО ДРЕНАЖА	Размер: 1 : 100	
Раководител на проектот: д.и.а. Тања Паскали Бунташевска	Дата: Август 2013	
Цртале: д.и.а. Горан Патчев д.и.а. Весна Наумовска	Лист бр.: 2	
Снимиле: Дејан Становсв, Владимир Велковски	Забелешка: A	

Рампа за пристап со инвалидска количка

прекриен надворешен дренажен канал со камени плочи со фуга од песок 2116

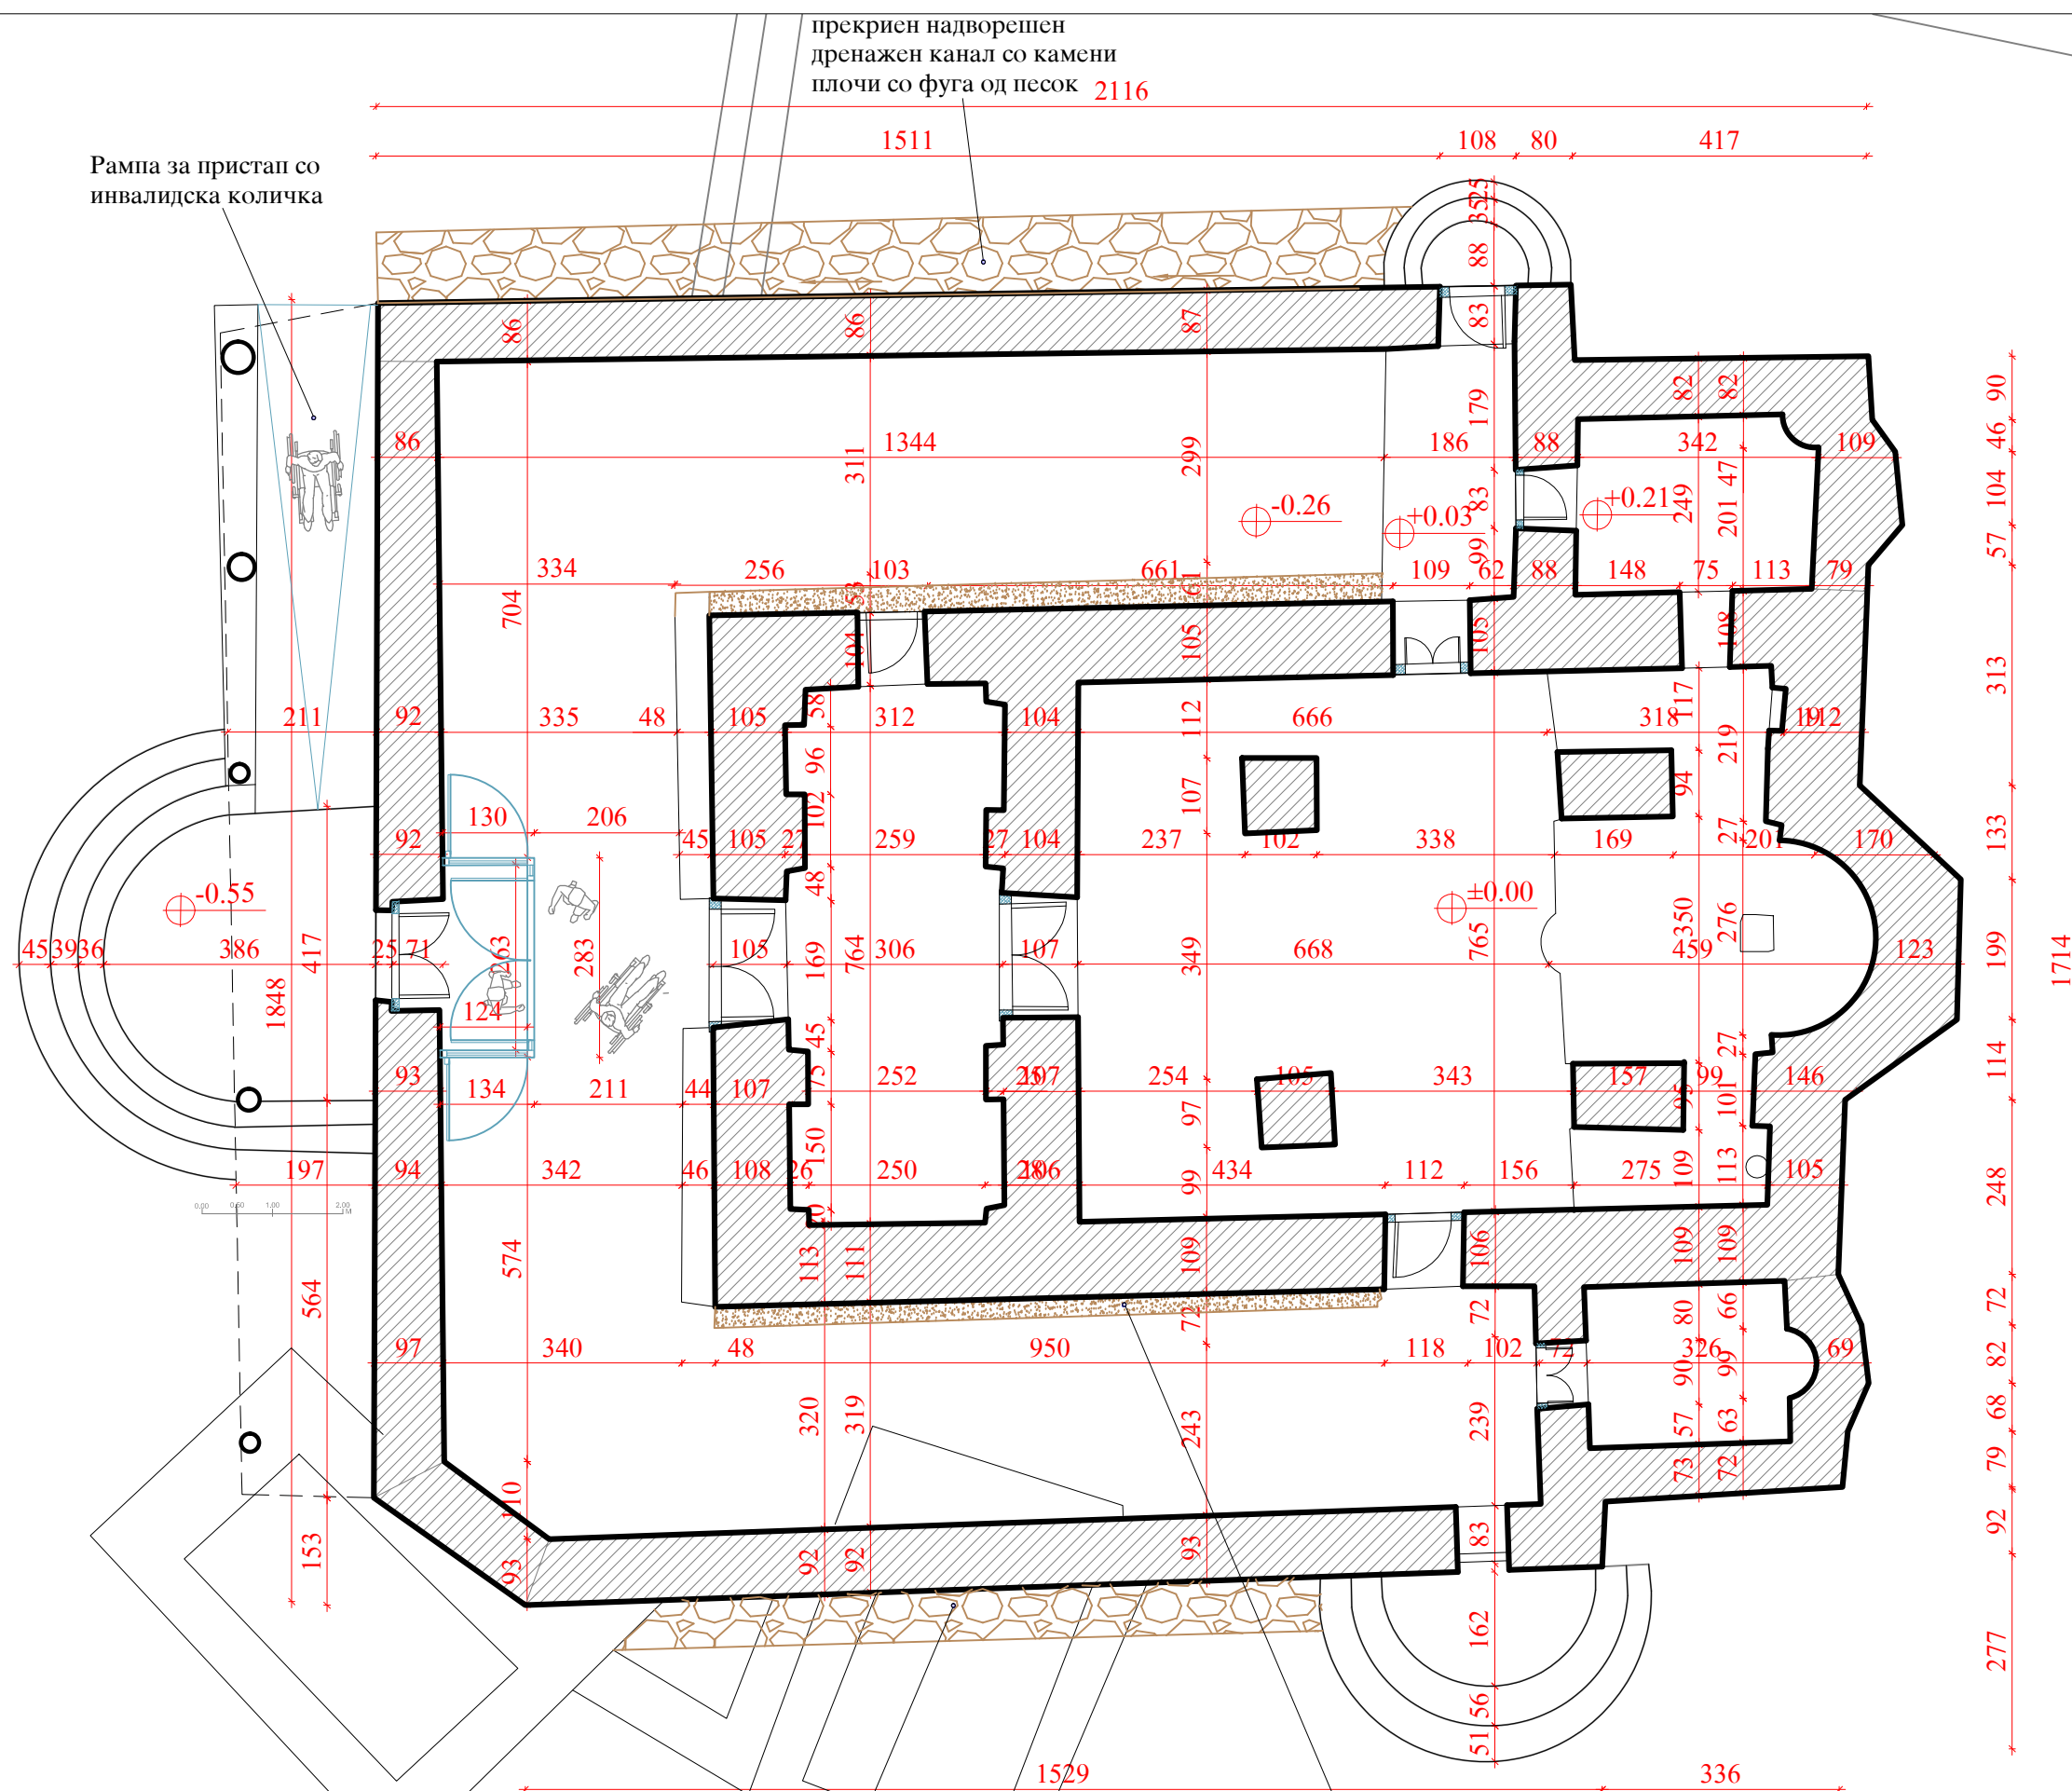


Контури на ѕидови од археологија кои се пресликуваат со различен каменоред на од партерот

прекриен дренажен канал со камени плочи со фуга од песок


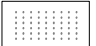




внатрешен дренажен канал прекриен со крупен плунак заради капиларна влага и кој исто служи како дистанцер за несакани допирања до фрескоживописот од страна на посетителите

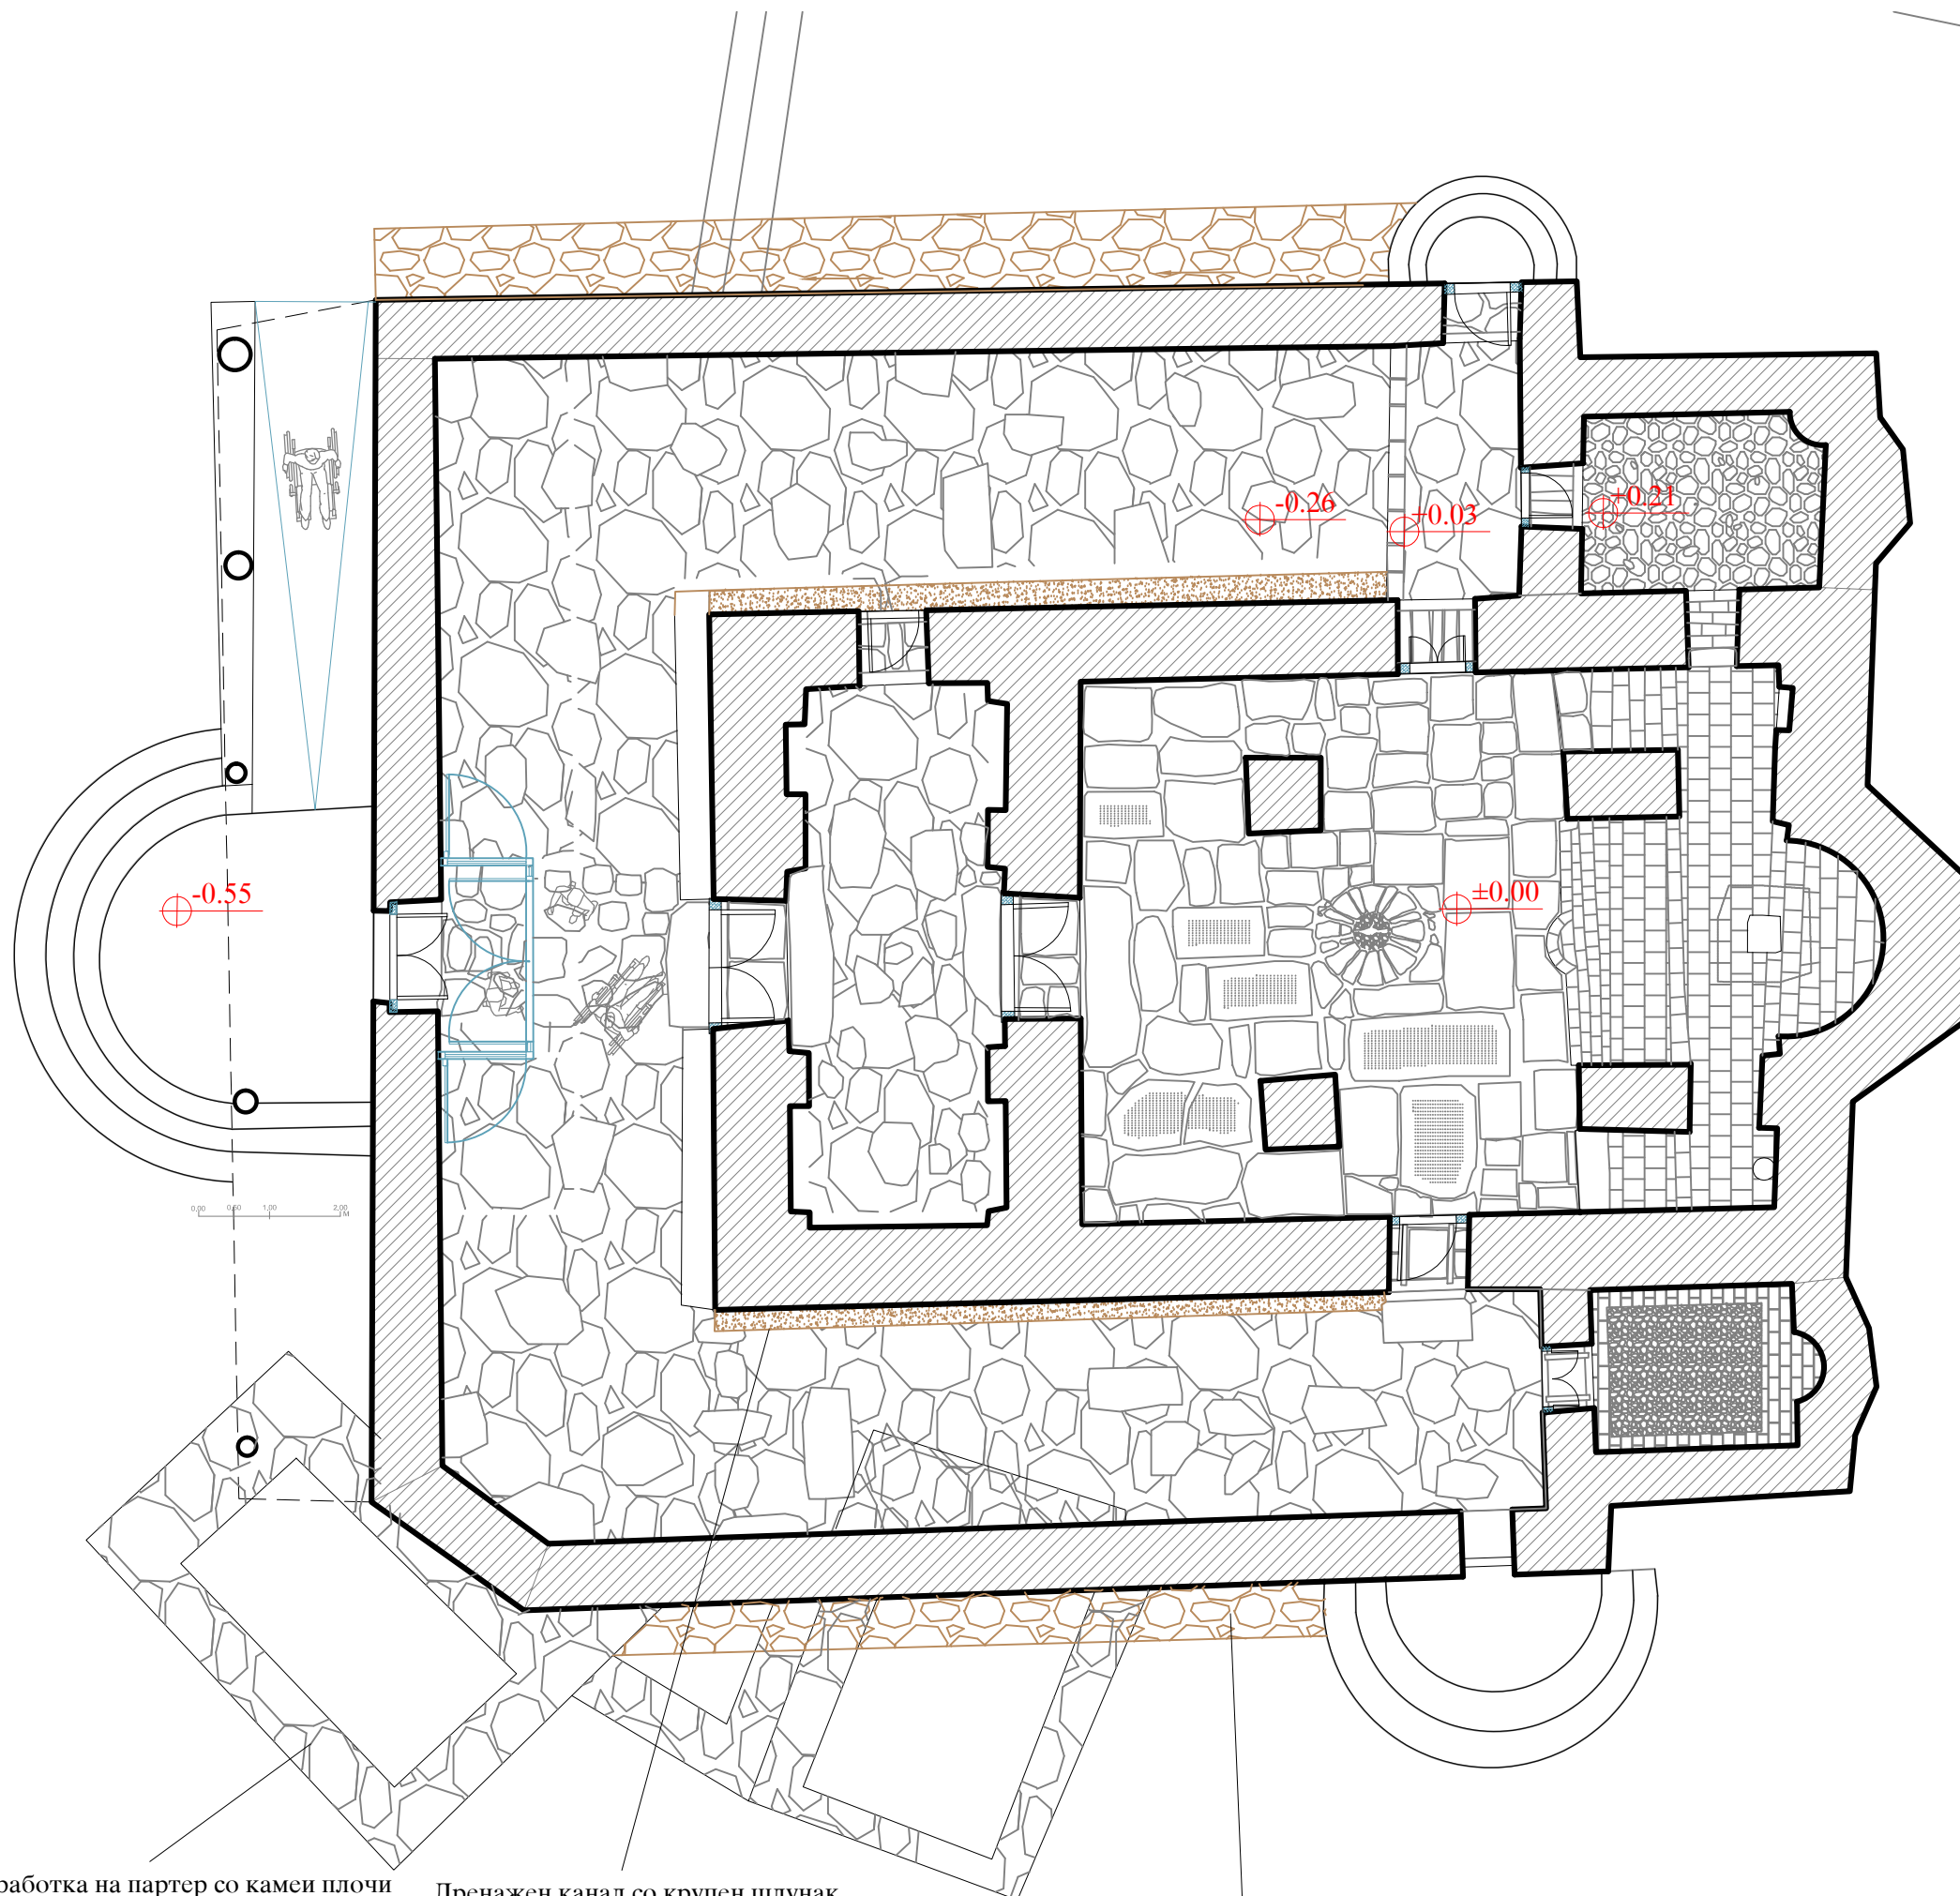 Носител на проектот: НАЦИОНАЛНА УСТАНОВА ЗАВОД ЗА ЗАШТИТА НА СПОМЕНИЦИ НА КУЛТУРАТА И МУЗЕЈ - ОХРИД	
Назив на конзерваторскиот проект: КОНЗЕРВАЦИЈА И РЕСТАВРАЦИЈА НА ЦРКВАТА СВ БОГОРОДИЦА ПЕРИВЛЕПТА	
Место: КОМПЛЕКС ПЕРИВЛЕПТА ул. "Климентов Универзитет" бр.108 Охрид	Ознака: 13-1252/2
Содржина: заштитна интервенција ОСНОВА НА НИВО 0.00	Размер: 1 : 100
Раководител на проектот: д.и.а. Тања Паскали Бунташевска	Дата: Август 2013
Цртање: д.и.а. Горан Патчев д.и.а. Весна Наумовска	Лист бр: 3
Снимиле: Дејан Станоев, Владимир Велковски	Забелешка: A



A


ОБРАБОТКА НА ПОДОВИ

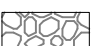
-  Камени плочи
-  Надгробни камени плочи
-  Теракотни плочи
-  Подни тули
-  Камени коцки
-  Терацо

Изработка на партер со камени плочи кои се различно претставени заради презентација на археологијата

Дренажен канал со крупен шлунак

Надворешен дренажен канал со камени плочи врз шлунак и песок

	Носител на проектот: НАЦИОНАЛНА УСТАНОВА ЗАВОД ЗА ЗАШТИТА НА СПОМЕНИЦИ НА КУЛТУРАТА И МУЗЕЈ - ОХРИД	
	Назив на конзерваторскиот проект: КОНЗЕРВАЦИЈА И РЕСТАВРАЦИЈА НА ЦРКВАТА СВ БОГОРОДИЦА ПЕРИВЛЕПТА	
Место: ул. "Климента Универзитет" бр.108 Охрид	Знака: 13-1252/2	Размер: 1 : 100
Содржина: защитна интервенција ОСНОВА НА НИВО 0.00	Раководител на проектот: д.и.а. Тања Паскали Бунташевска	Дата: Август 2013
Другале: д.и.а. Горан Патчев д.и.а. Весна Наумовска	Лист бр.: 4	Забелешка: A
Снимиле: Дејан Станоев, Владимир Велковски		

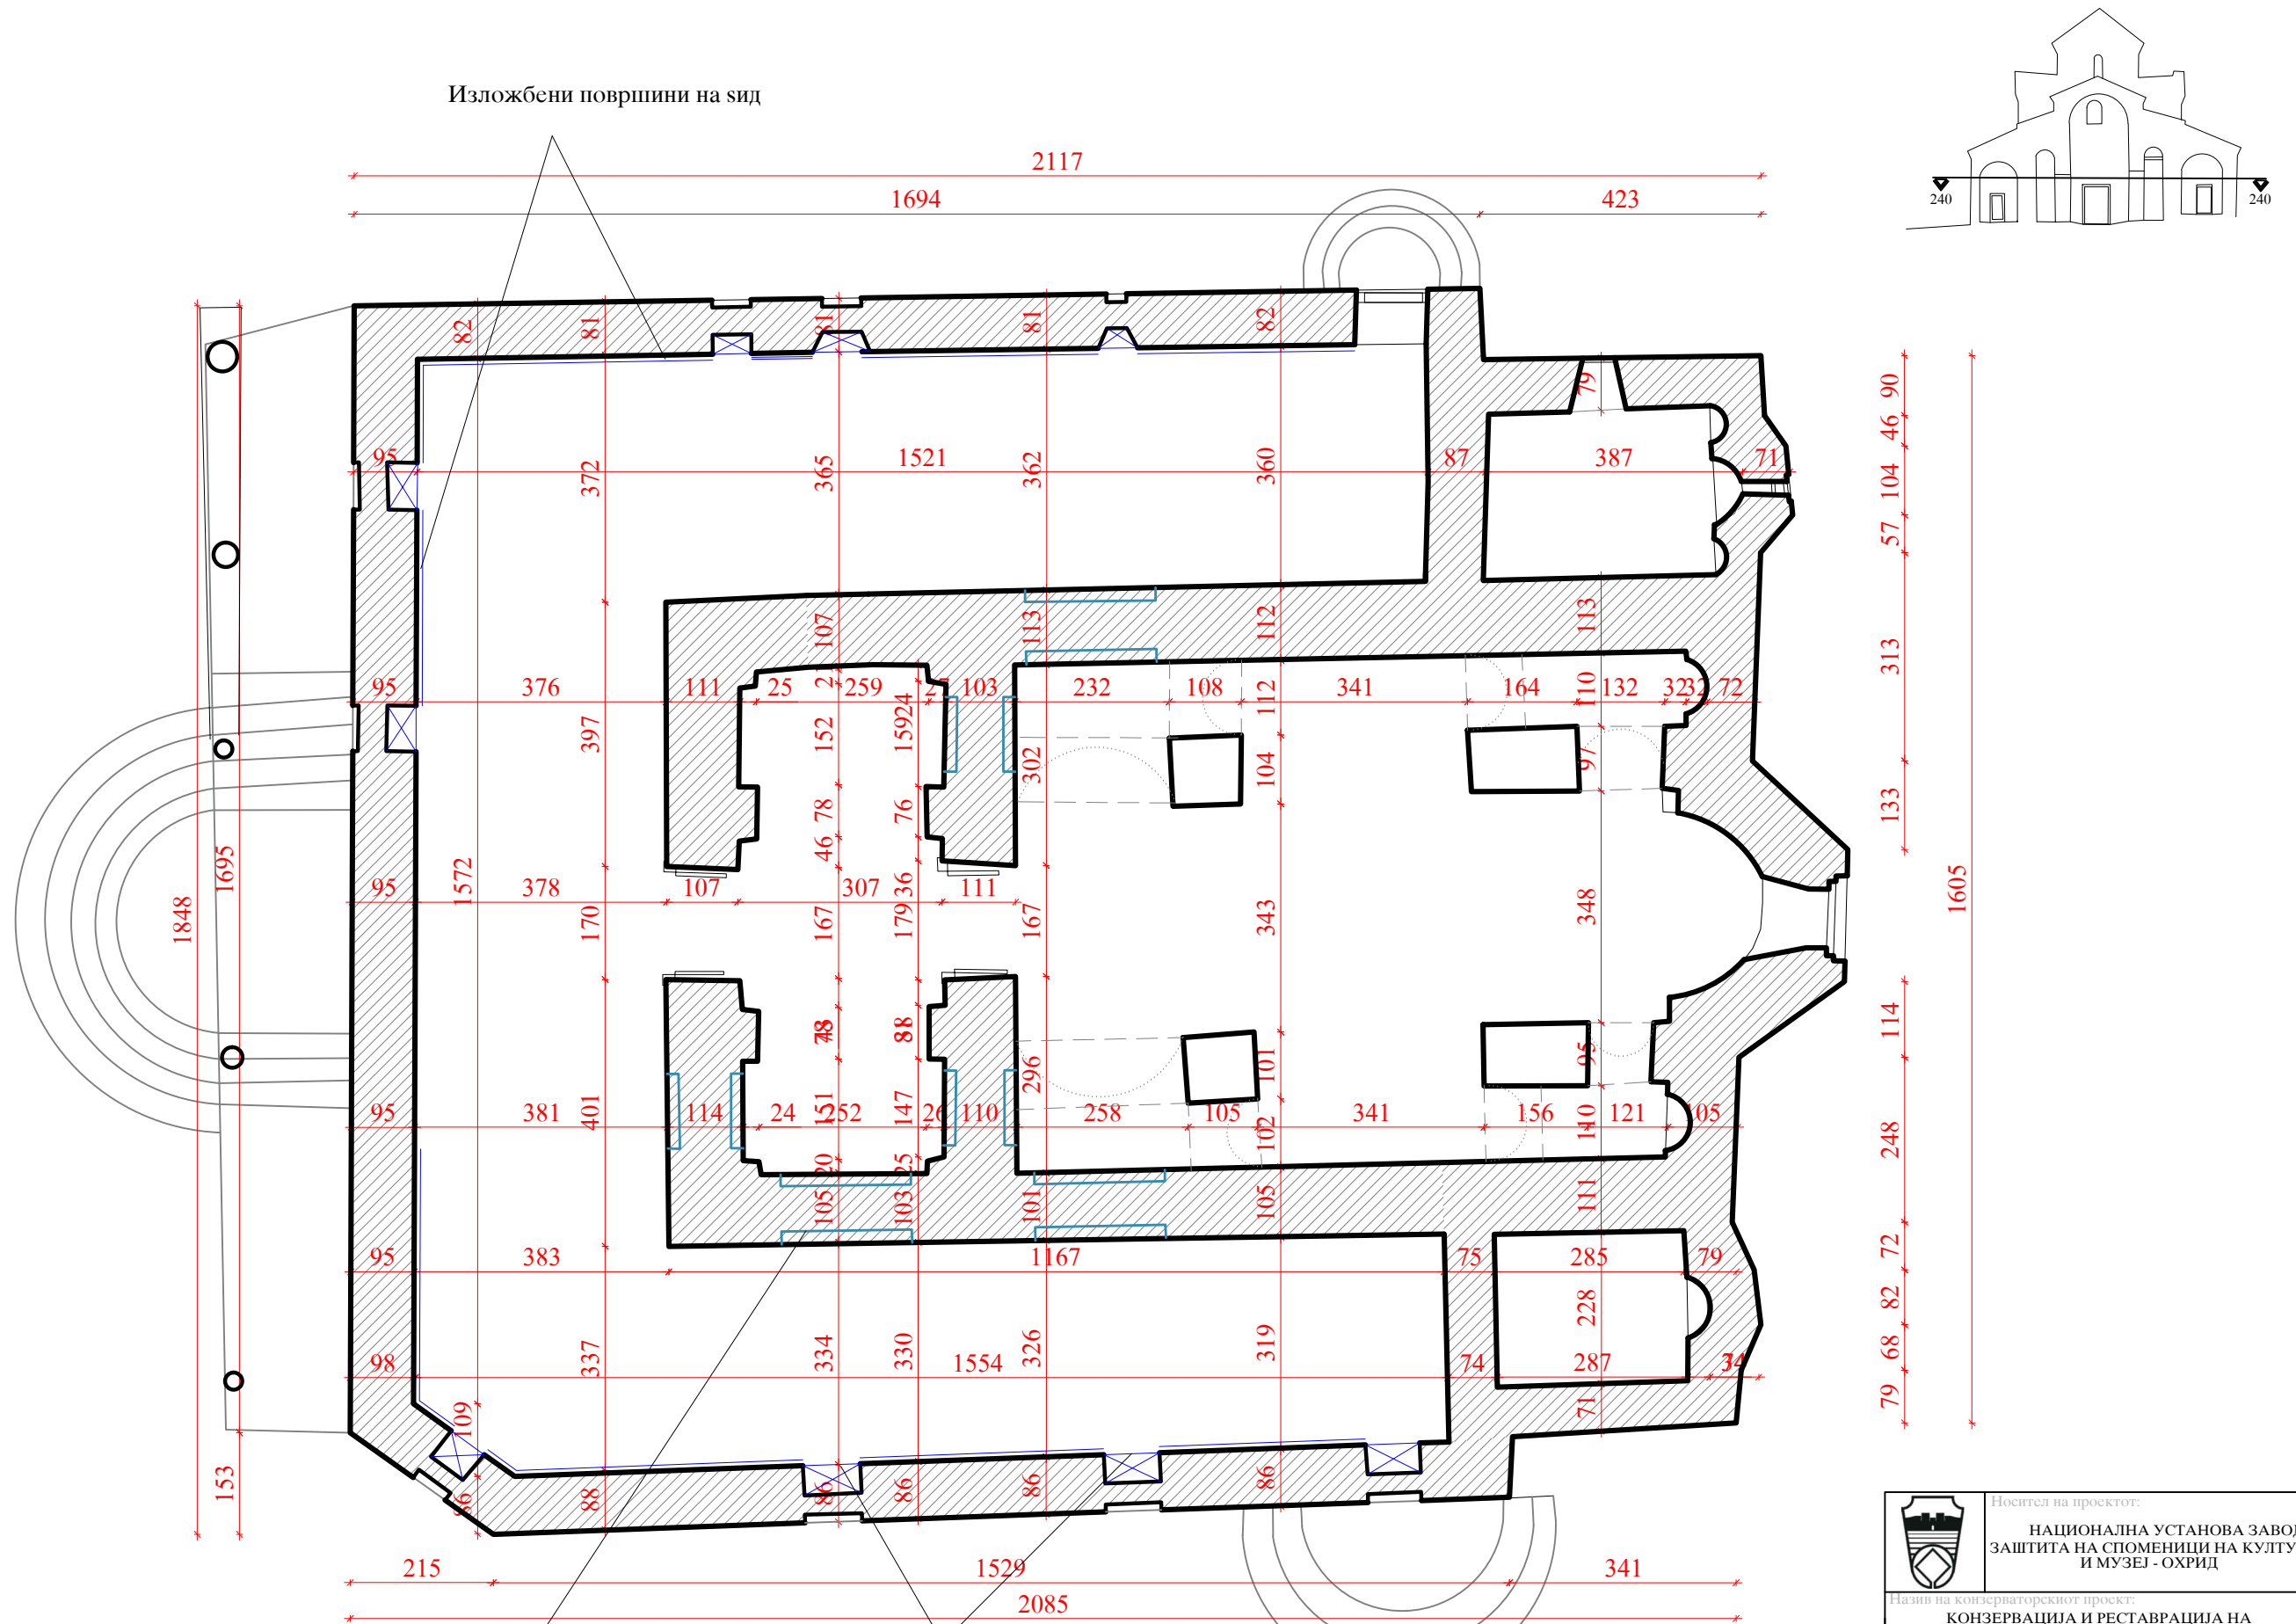


Изложбени површини на ѕид

Симболично претставување на некогашните прозорски отвори од 1864 год

Ниши формирани од некогашните прозорски отвори кои ќе послужат како изложбен простор



	Носител на проектот:	
	НАЦИОНАЛНА УСТАНОВА ЗАВОД ЗА ЗАШТИТА НА СПОМЕНИЦИ НА КУЛТУРАТА И МУЗЕЈ - ОХРИД	
Назив на конзерваторскиот проект:		
КОНЗЕРВАЦИЈА И РЕСТАВРАЦИЈА НА ЦРКВАТА СВ БОГОРОДИЦА ПЕРИВЛЕПТА		
Место: КОМПЛЕКС ПЕРИВЛЕПТА ул. "Климентов Универзитет" бр.108 Охрид		Ознака: 13-1252/2
Содржина: заштитна интервенција ОСНОВА НИВО +240		Размер: 1 : 100
Раководител на проектот: д.и.а. Тања Паскали Бунташеска		Дата: Август 2013
Цртање: д.и.а. Горан Патчев	Лист бр: 5	
Снимиле: д.и.а. Весна Наумовска	Забелешка: А	
Дејан Станоев, Владимир Велковски		


Замена на дотраени греди и појачување со нови


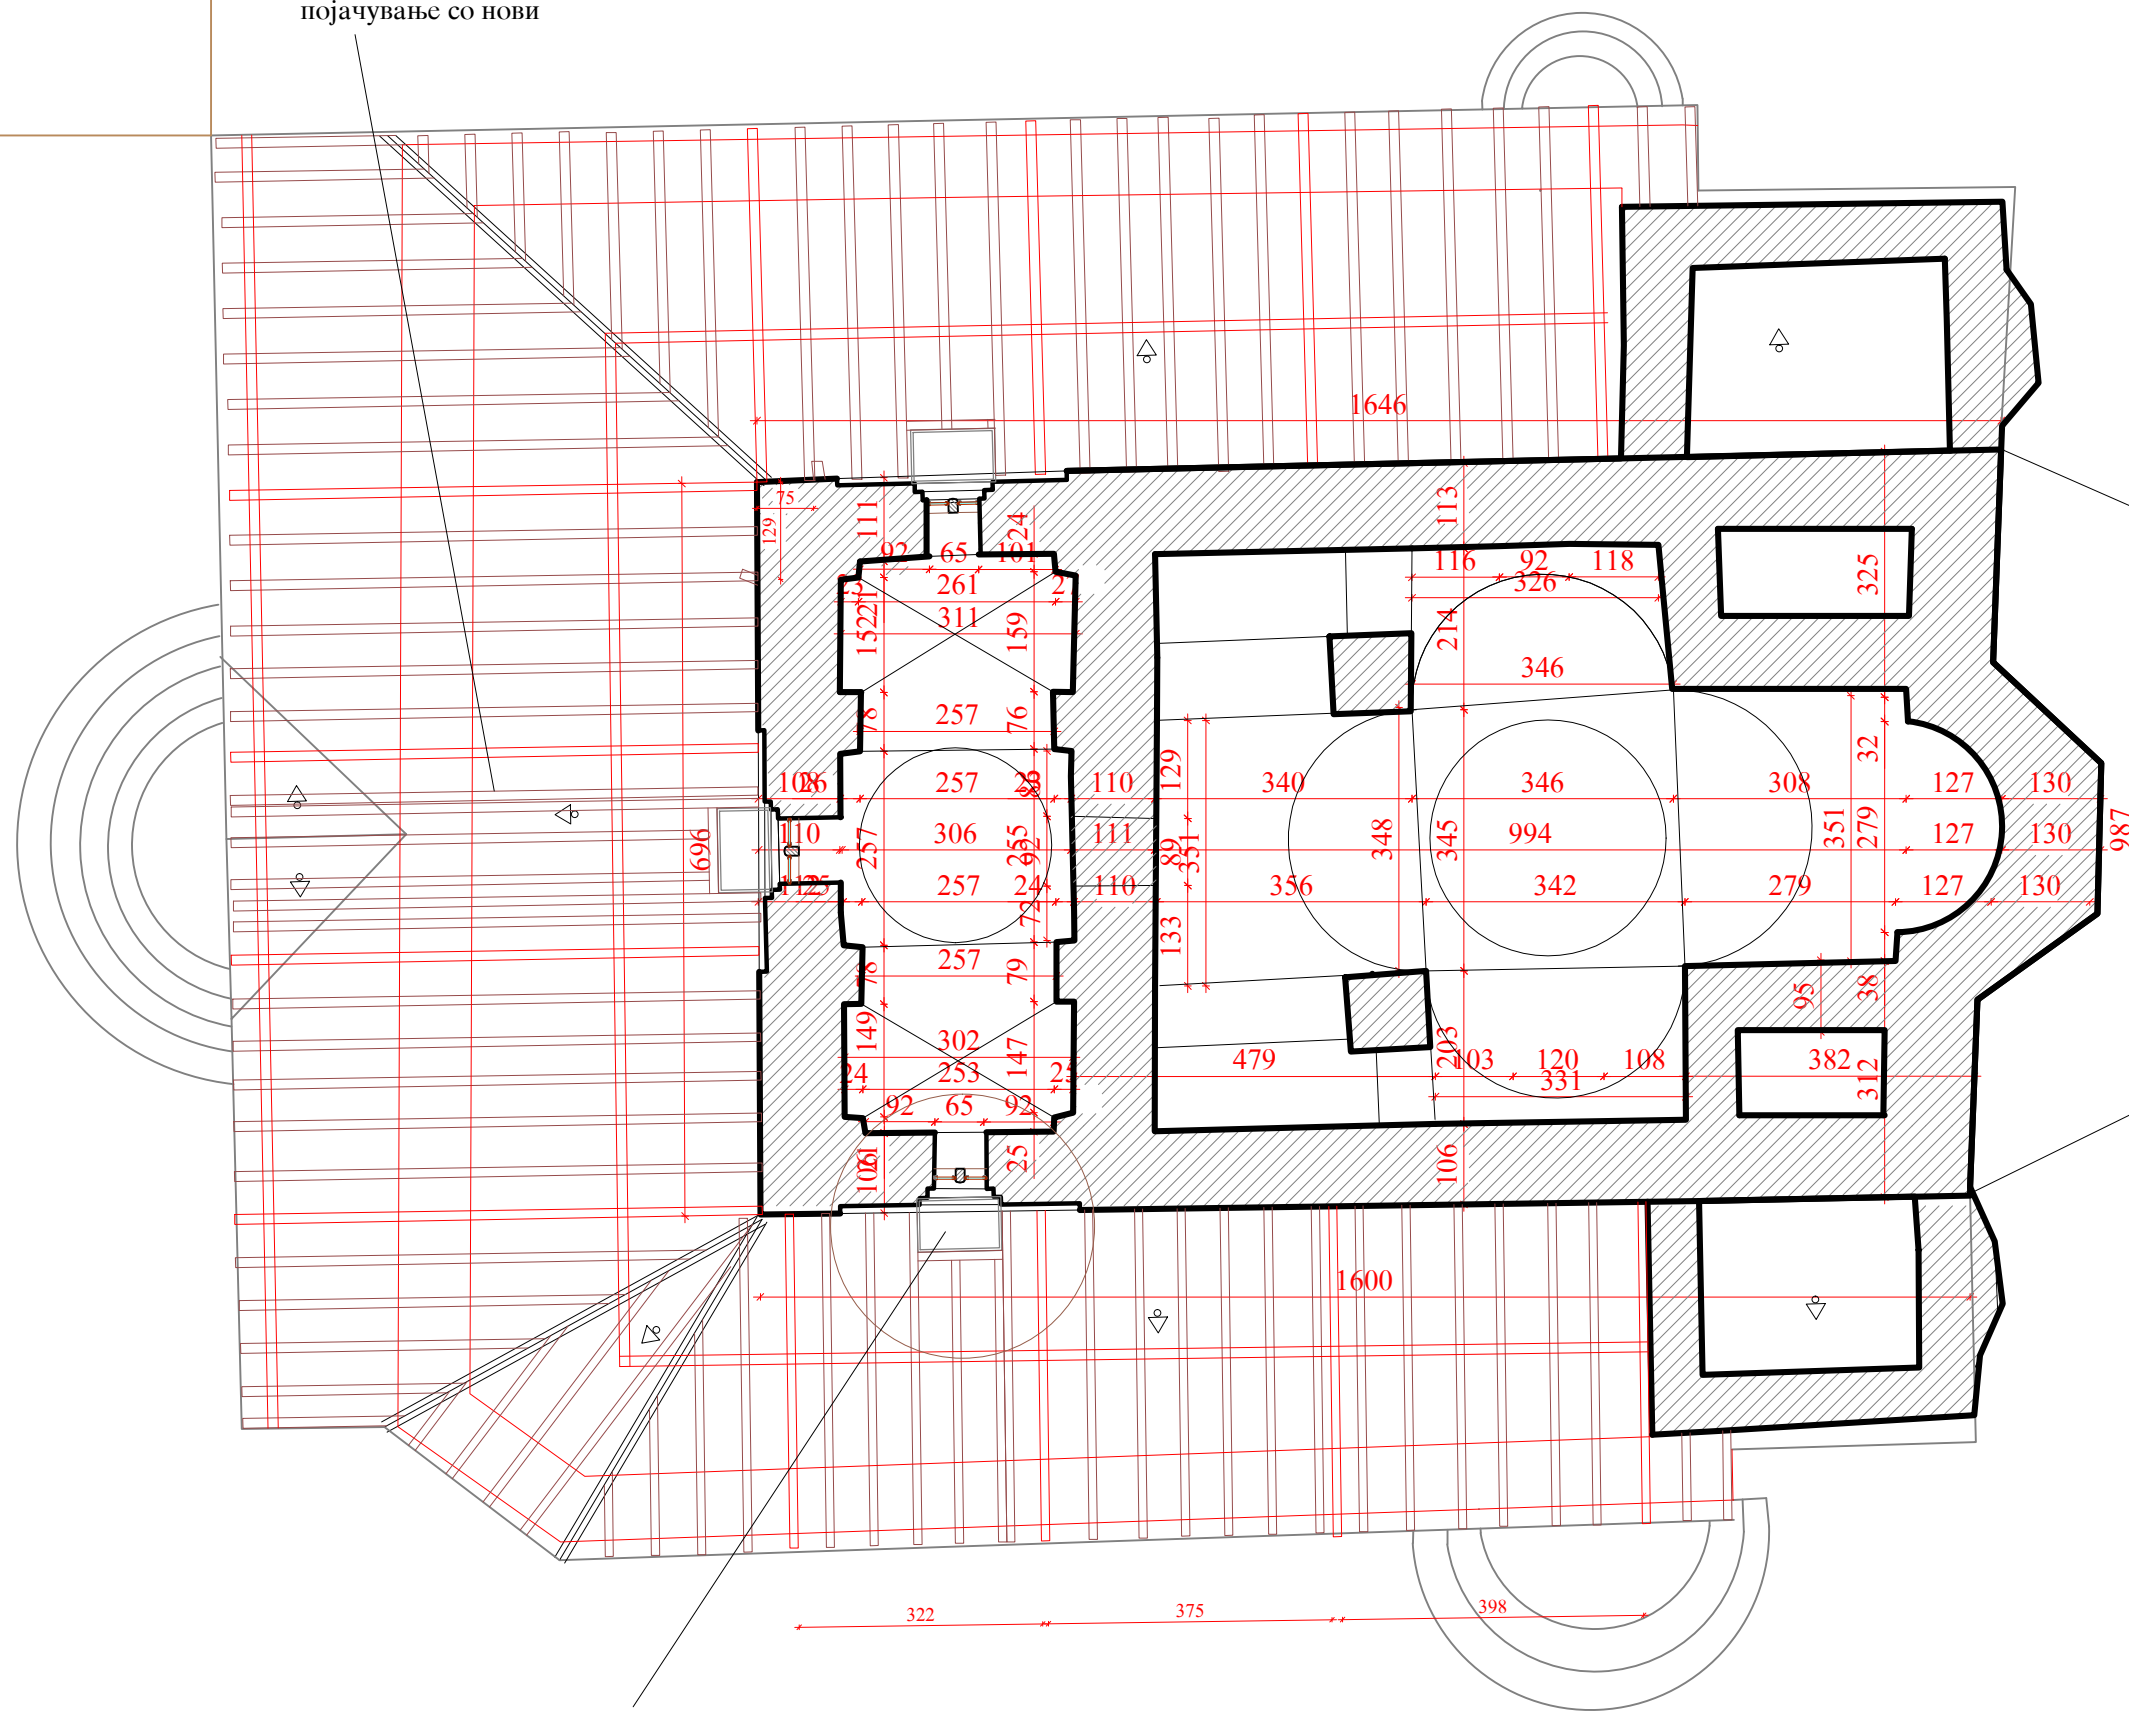


Види детал на кровен прозор

	Носител на проектот:	
	НАЦИОНАЛНА УСТАНОВА ЗАВОД ЗА ЗАШТИТА НА СПОМЕНИЦИ НА КУЛТУРАТА И МУЗЕЈ - ОХРИД	
Назив на конзерваторскиот проект:		
КОНЗЕРВАЦИЈА И РЕСТАВРАЦИЈА НА ЦРКВАТА СВ БОГОРОДИЦА ПЕРИВЛЕПТА		
Место:	КОМПЛЕКС ПЕРИВЛЕПТА	Ознака:
ул. "Климентов Универзитет" бр.108 Охрид		13-1252/2
Содржина:	заштитна интервенција	Размер:
ОСНОВА НИВО +400		1 : 100
Раководител на проектот:	д.и.а. Тања Паскали Бунташевска	Дата:
		Август 2013
Цртале:	д.и.а. Горан Патчев	Лист бр.:
	д.и.а. Весна Наумовска	6
Стимиле:	Дејан Станоев, Владимир Велковски	Забелешка:
		A

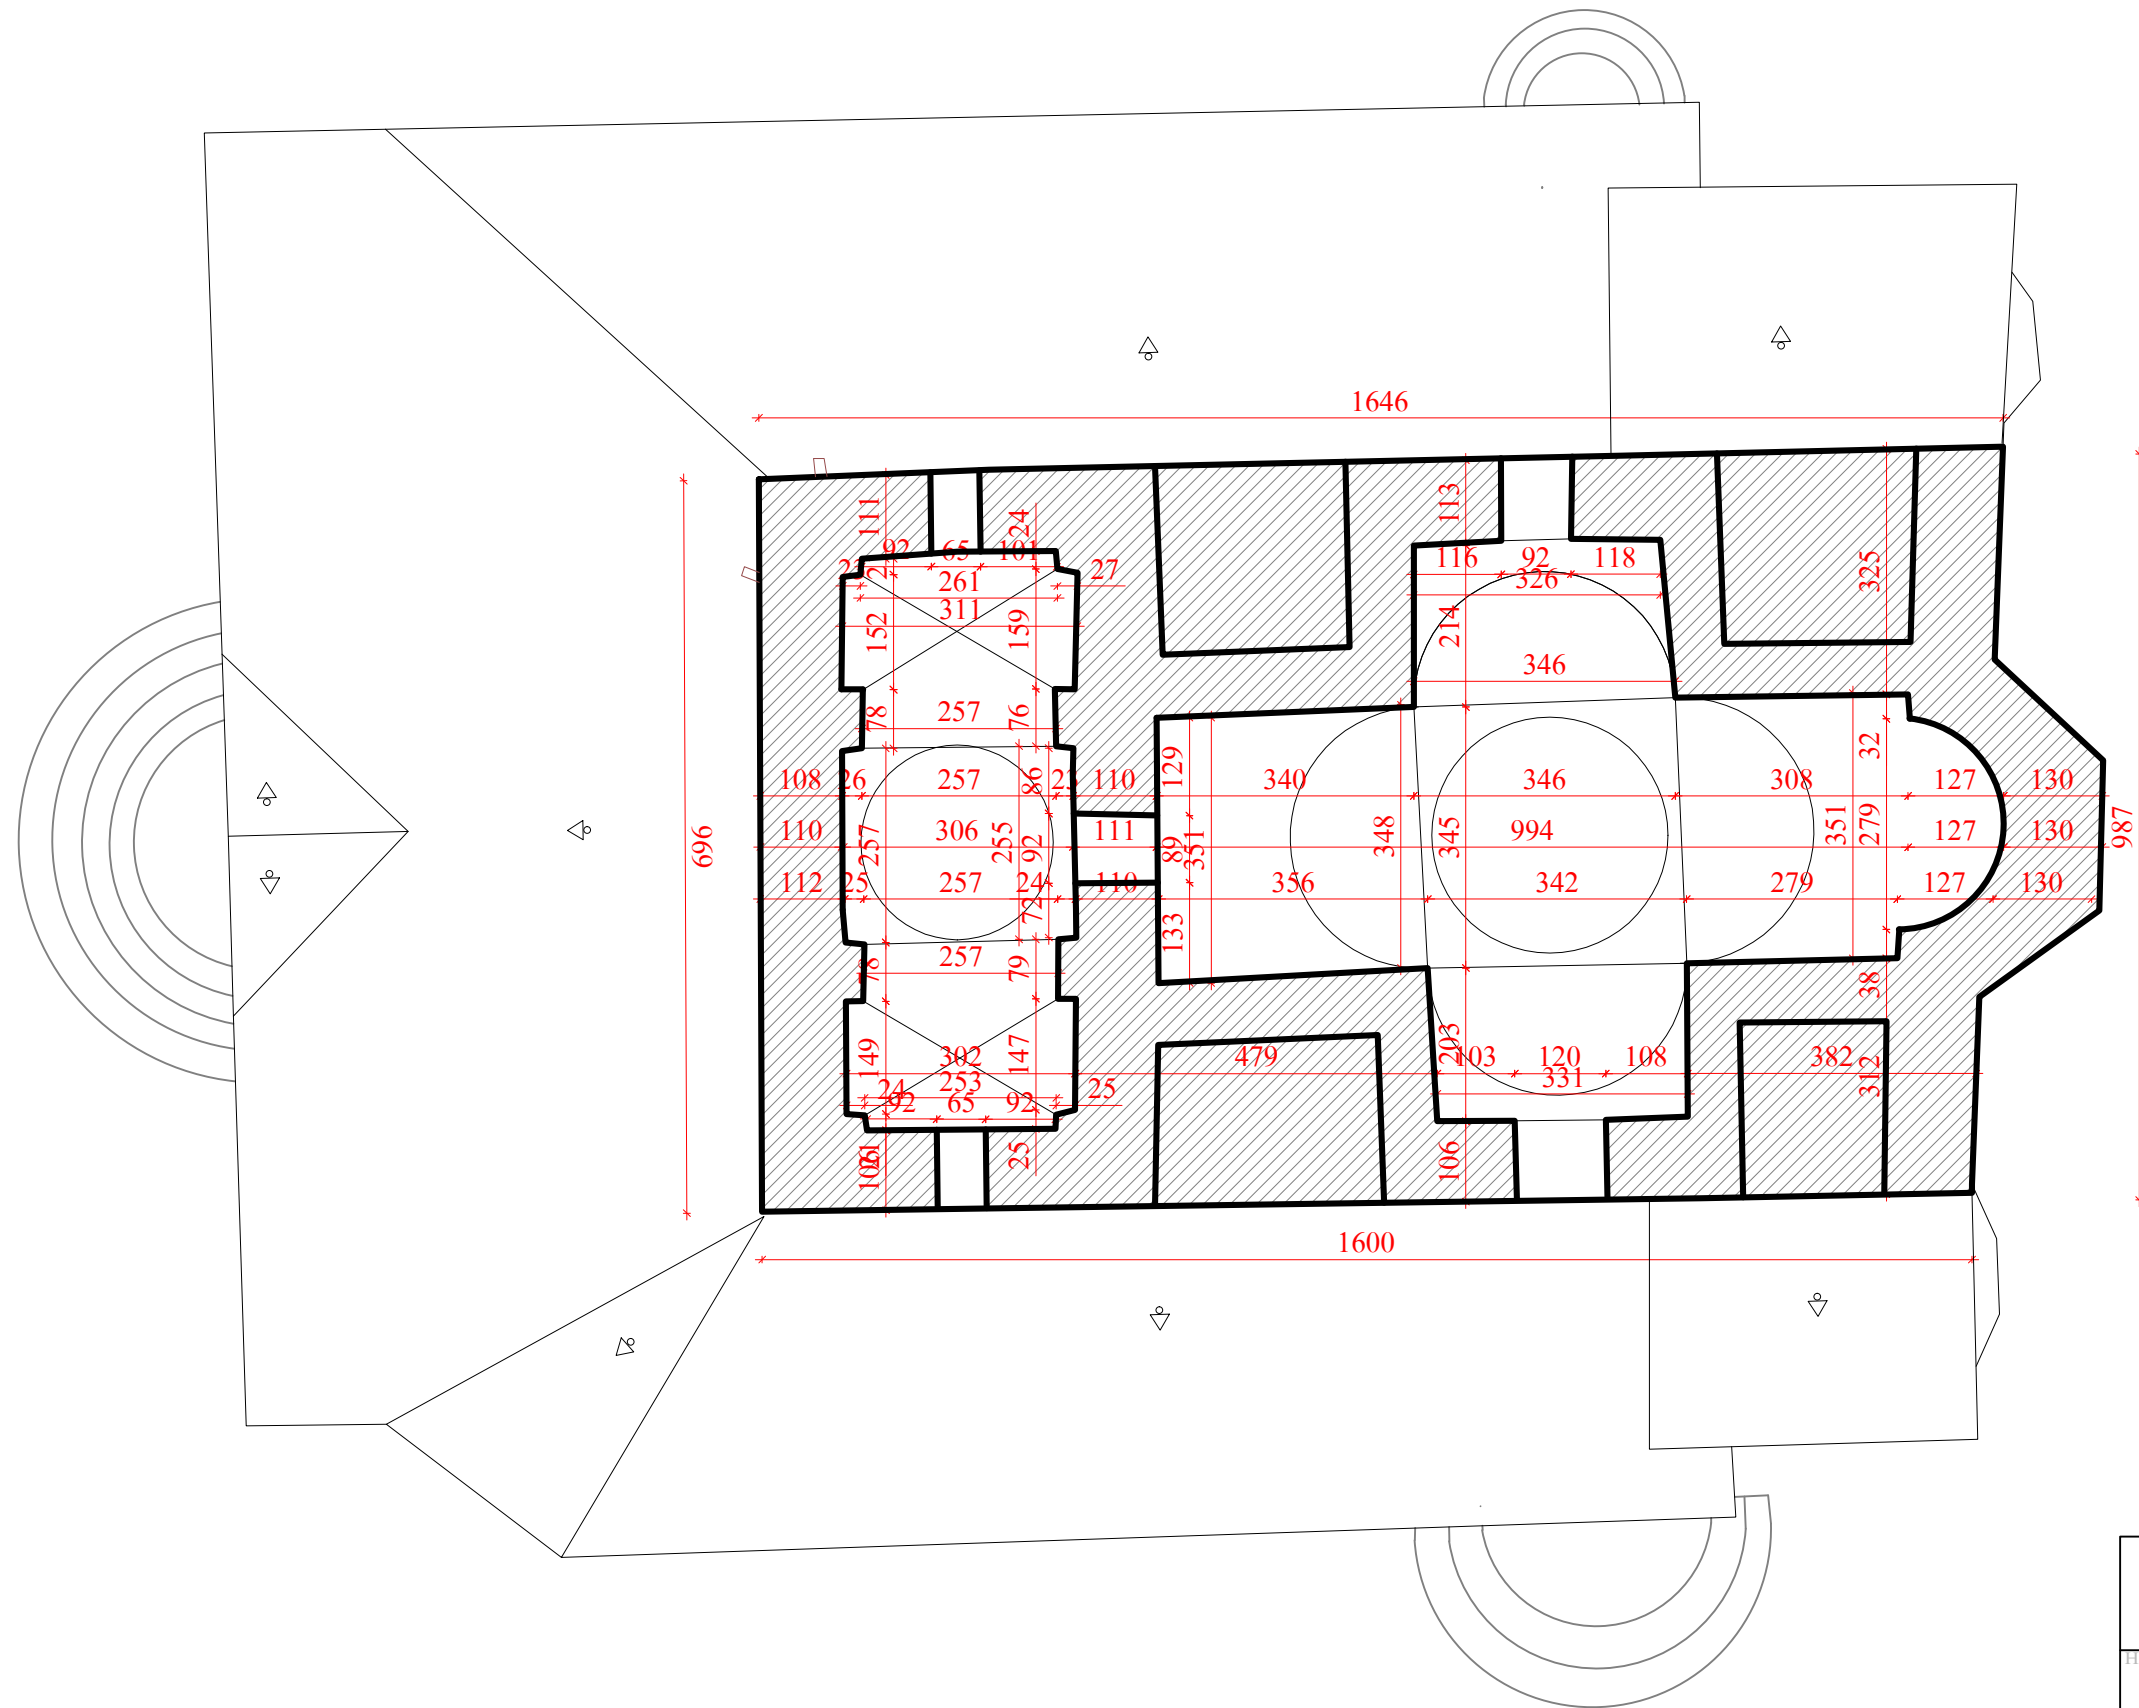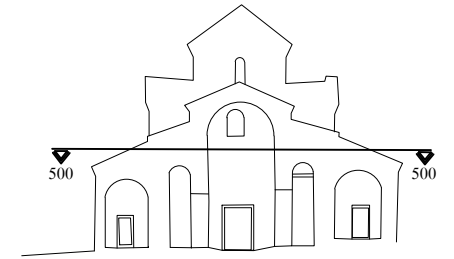


	Носител на проектот: НАЦИОНАЛНА УСТАНОВА ЗАВОД ЗА ЗАШТИТА НА СПОМЕНИЦИ НА КУЛТУРАТА И МУЗЕЈ - ОХРИД	
	Назив на конзерваторскиот проект: КОНЗЕРВАЦИЈА И РЕСТАВРАЦИЈА НА ЦРКВАТА СВ БОГОРОДИЦА ПЕРИВЛЕПТА	
Место: КОМПЛЕКС ПЕРИВЛЕПТА ул."Климентов Универзитет" бр.108 Охрид	Знак: 13-1252/2	Содржина: заштитна интервенција ОСНОВА НИВО +500
Раководител на проектот: д.и.а. Тања Паскали Бунташеска	Датум: Август 2013	Цртеж: д.и.а. Горан Патчев д.и.а. Весна Наумовска
Стимиле: Дејан Станоев, Владимир Велковски	Лист бр.: 7 Забелешка: A	

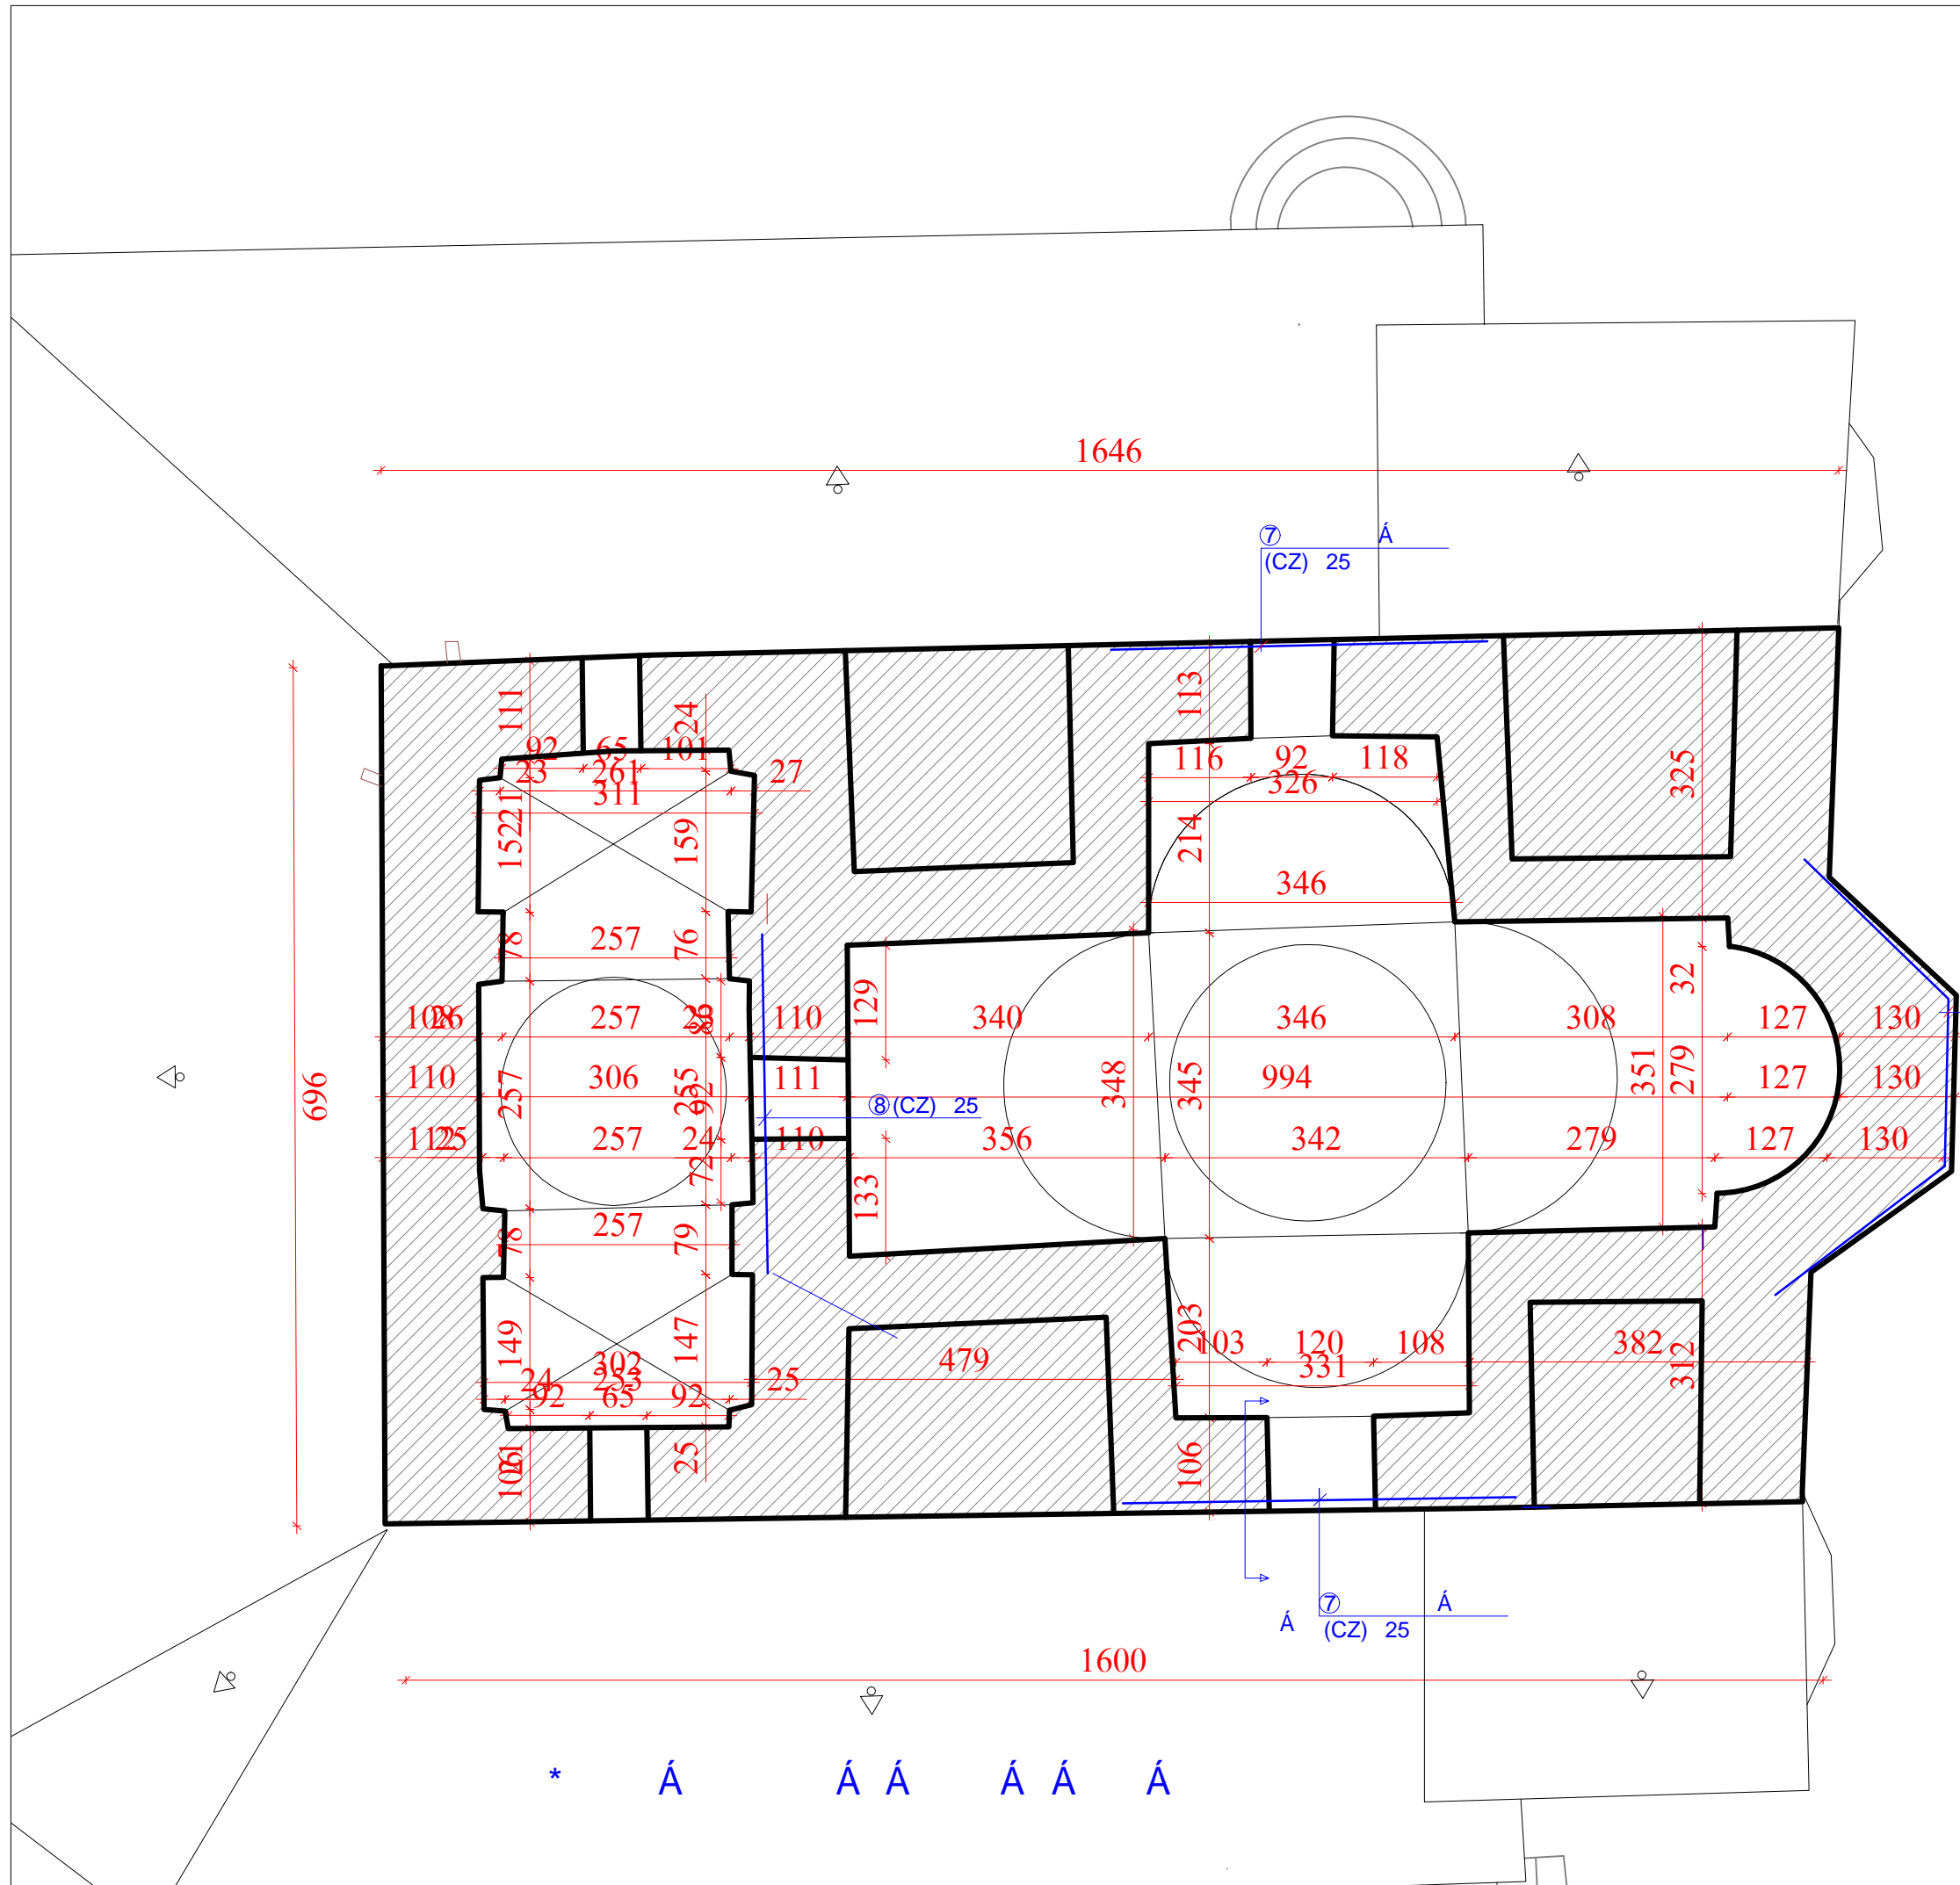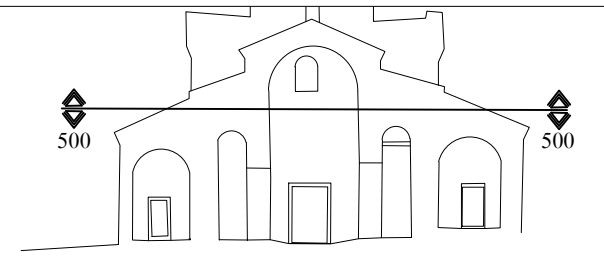

	Носител на проектот: НАЦИОНАЛНА УСТАНОВА ЗАВОД ЗА ЗАШТИТА НА СПОМЕНИЦИ НА КУЛТУРАТА И МУЗЕЈ - ОХРИД	
	Назив на конзерваторскиот проект: КОНЗЕРВАЦИЈА И РЕСТАВРАЦИЈА НА ЦРКВАТА СВ БОГОРОДИЦА ПЕРИВЛЕПТА	
Место: КОМПЛЕКС ПЕРИВЛЕПТА ул. "Климентов Универзитет" бр.108 Охрид	Ознака: 13-1252/2	
Содржина: заштитна интервенција ОСНОВА НИВО +500 / ДЕТАЛ СО ЗАТЕГИ	Размер: 1 : 75	
Раководител на проектот: д.и.а. Тана Паскали Бунгашеска	Дата: Август 2013	
Цртале: д.и.а. Горан Патчев д.и.а. Весна Наумовска	Лист бр. 8	
Снимиле: Дејан Станов, Владимир Велковски	Забелешка: А	


ДЕТАЛ "А"


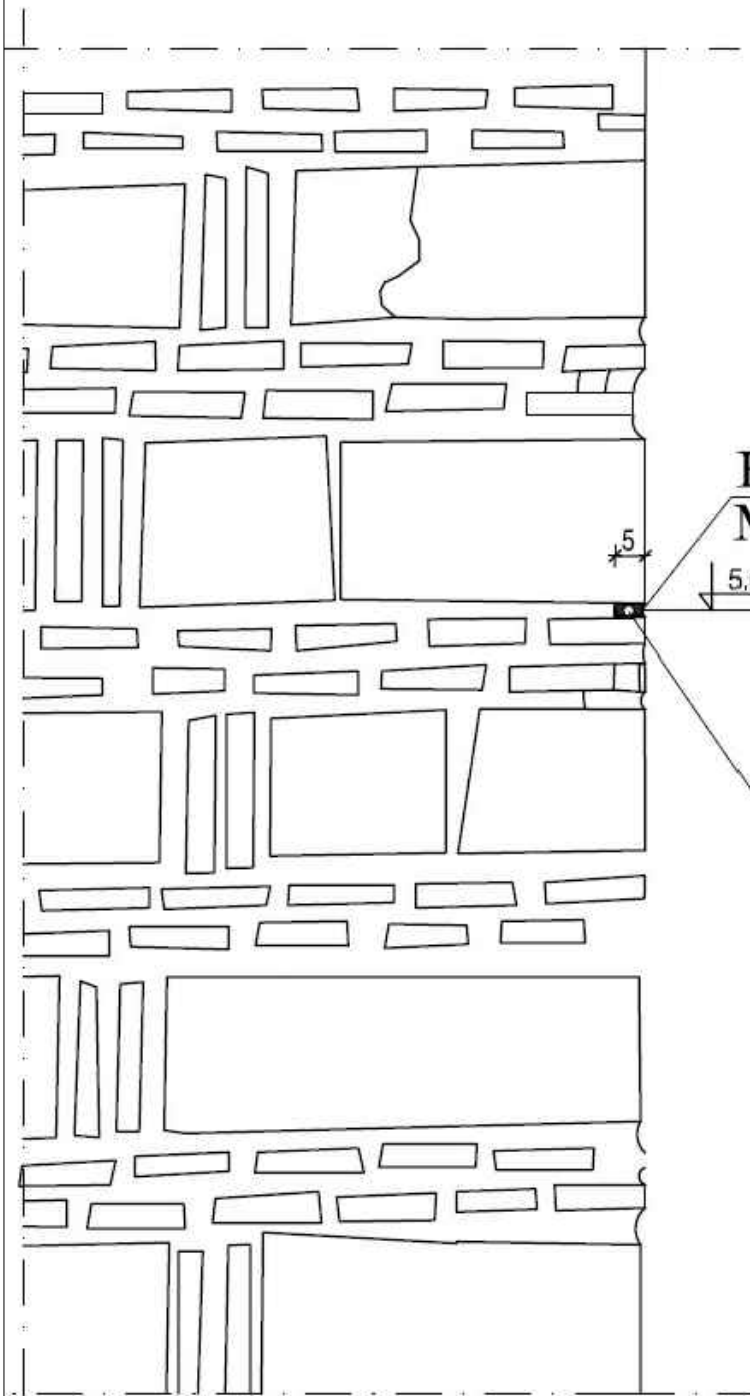


НОВ КОНЗЕРВАТОРСКИ
МАЛТЕР ВО ФУГА

5
5.63

Челична затега CZ Ф25


	Носител на проектот:	
	НАЦИОНАЛНА УСТАНОВА ЗАВОД ЗА ЗАШТИТА НА СПОМЕНИЦИ НА КУЛТУРАТА И МУЗЕЈ - ОХРИД	
Назив на конзерваторскиот проект: КОНЗЕРВАЦИЈА И РЕСТАВРАЦИЈА НА ЦРКВАТА СВ БОГОРОДИЦА ПЕРИВЛЕПТА		
Место: КОМПЛЕКС ПЕРИВЛЕПТА ул."Климентов Универзитет" бр.108 Охрид		Ознака: 13-1252/2
Содржина: заштитна интервенција ОСНОВА НИВО +500 ДЕТАЛ НА ЗАТЕГИ		Размер: 1 : 7.5
Раководител на проектот: д.и.а. Тања Паскали Бунташеска		Дата: Август 2013
Цртале: д.и.а. Горан Патчев д.и.а. Весна Наумовска		Лист бр: 9 Забелешка: А

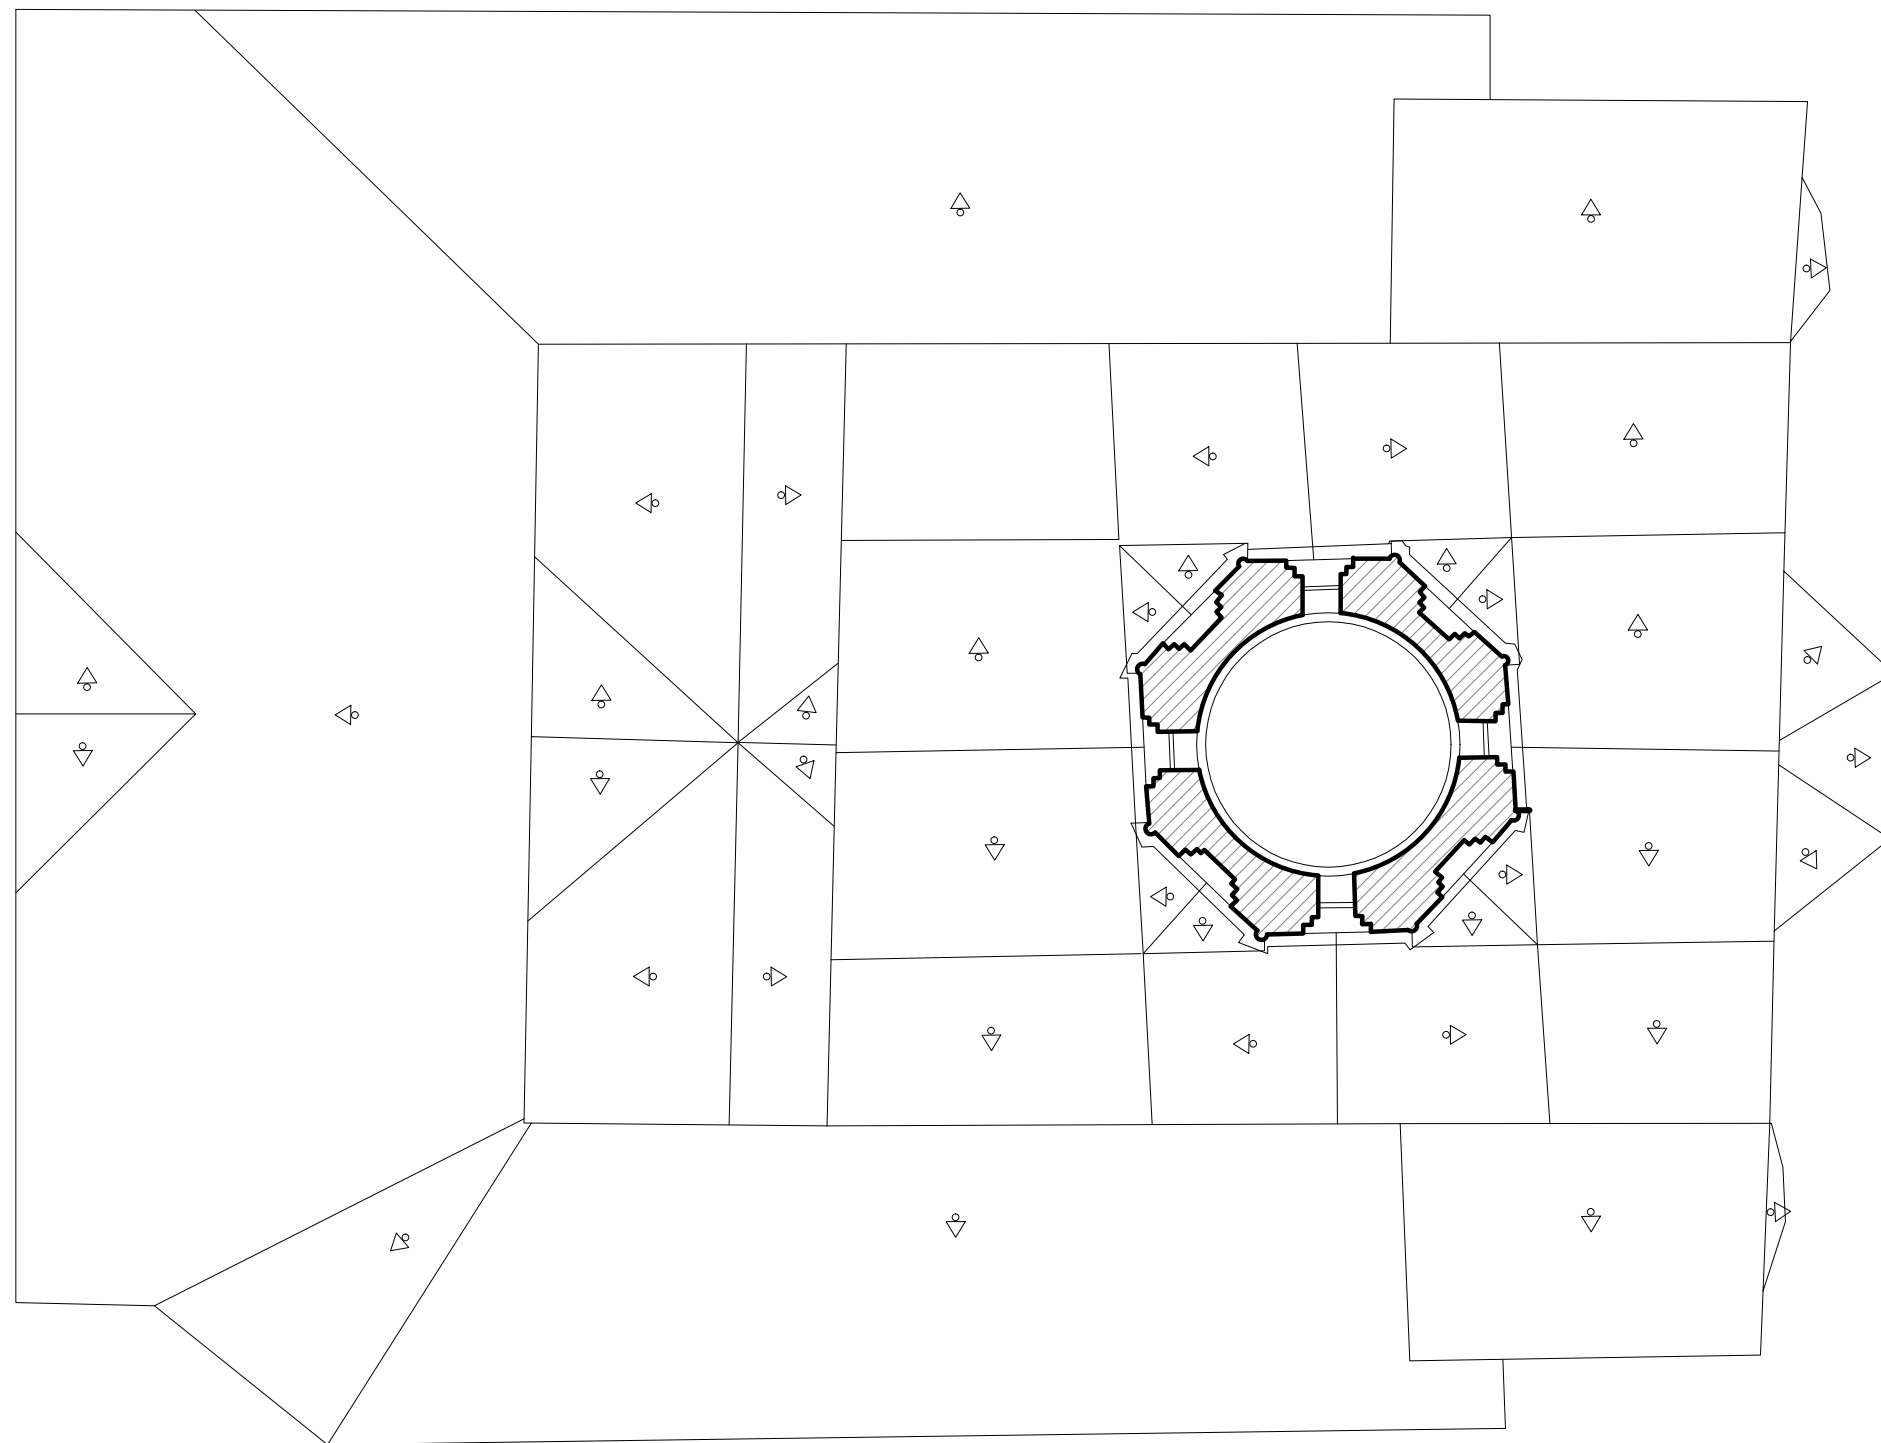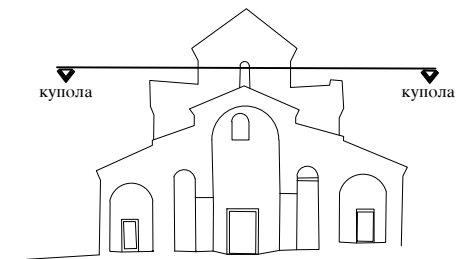


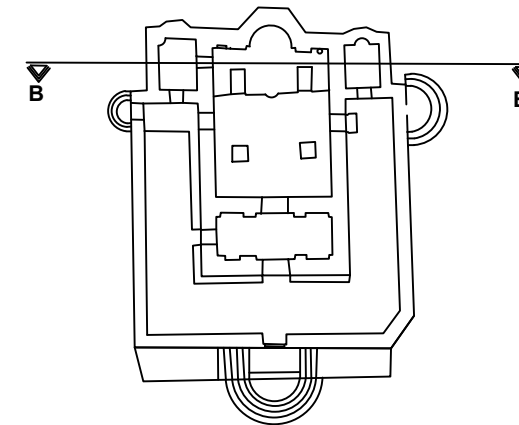
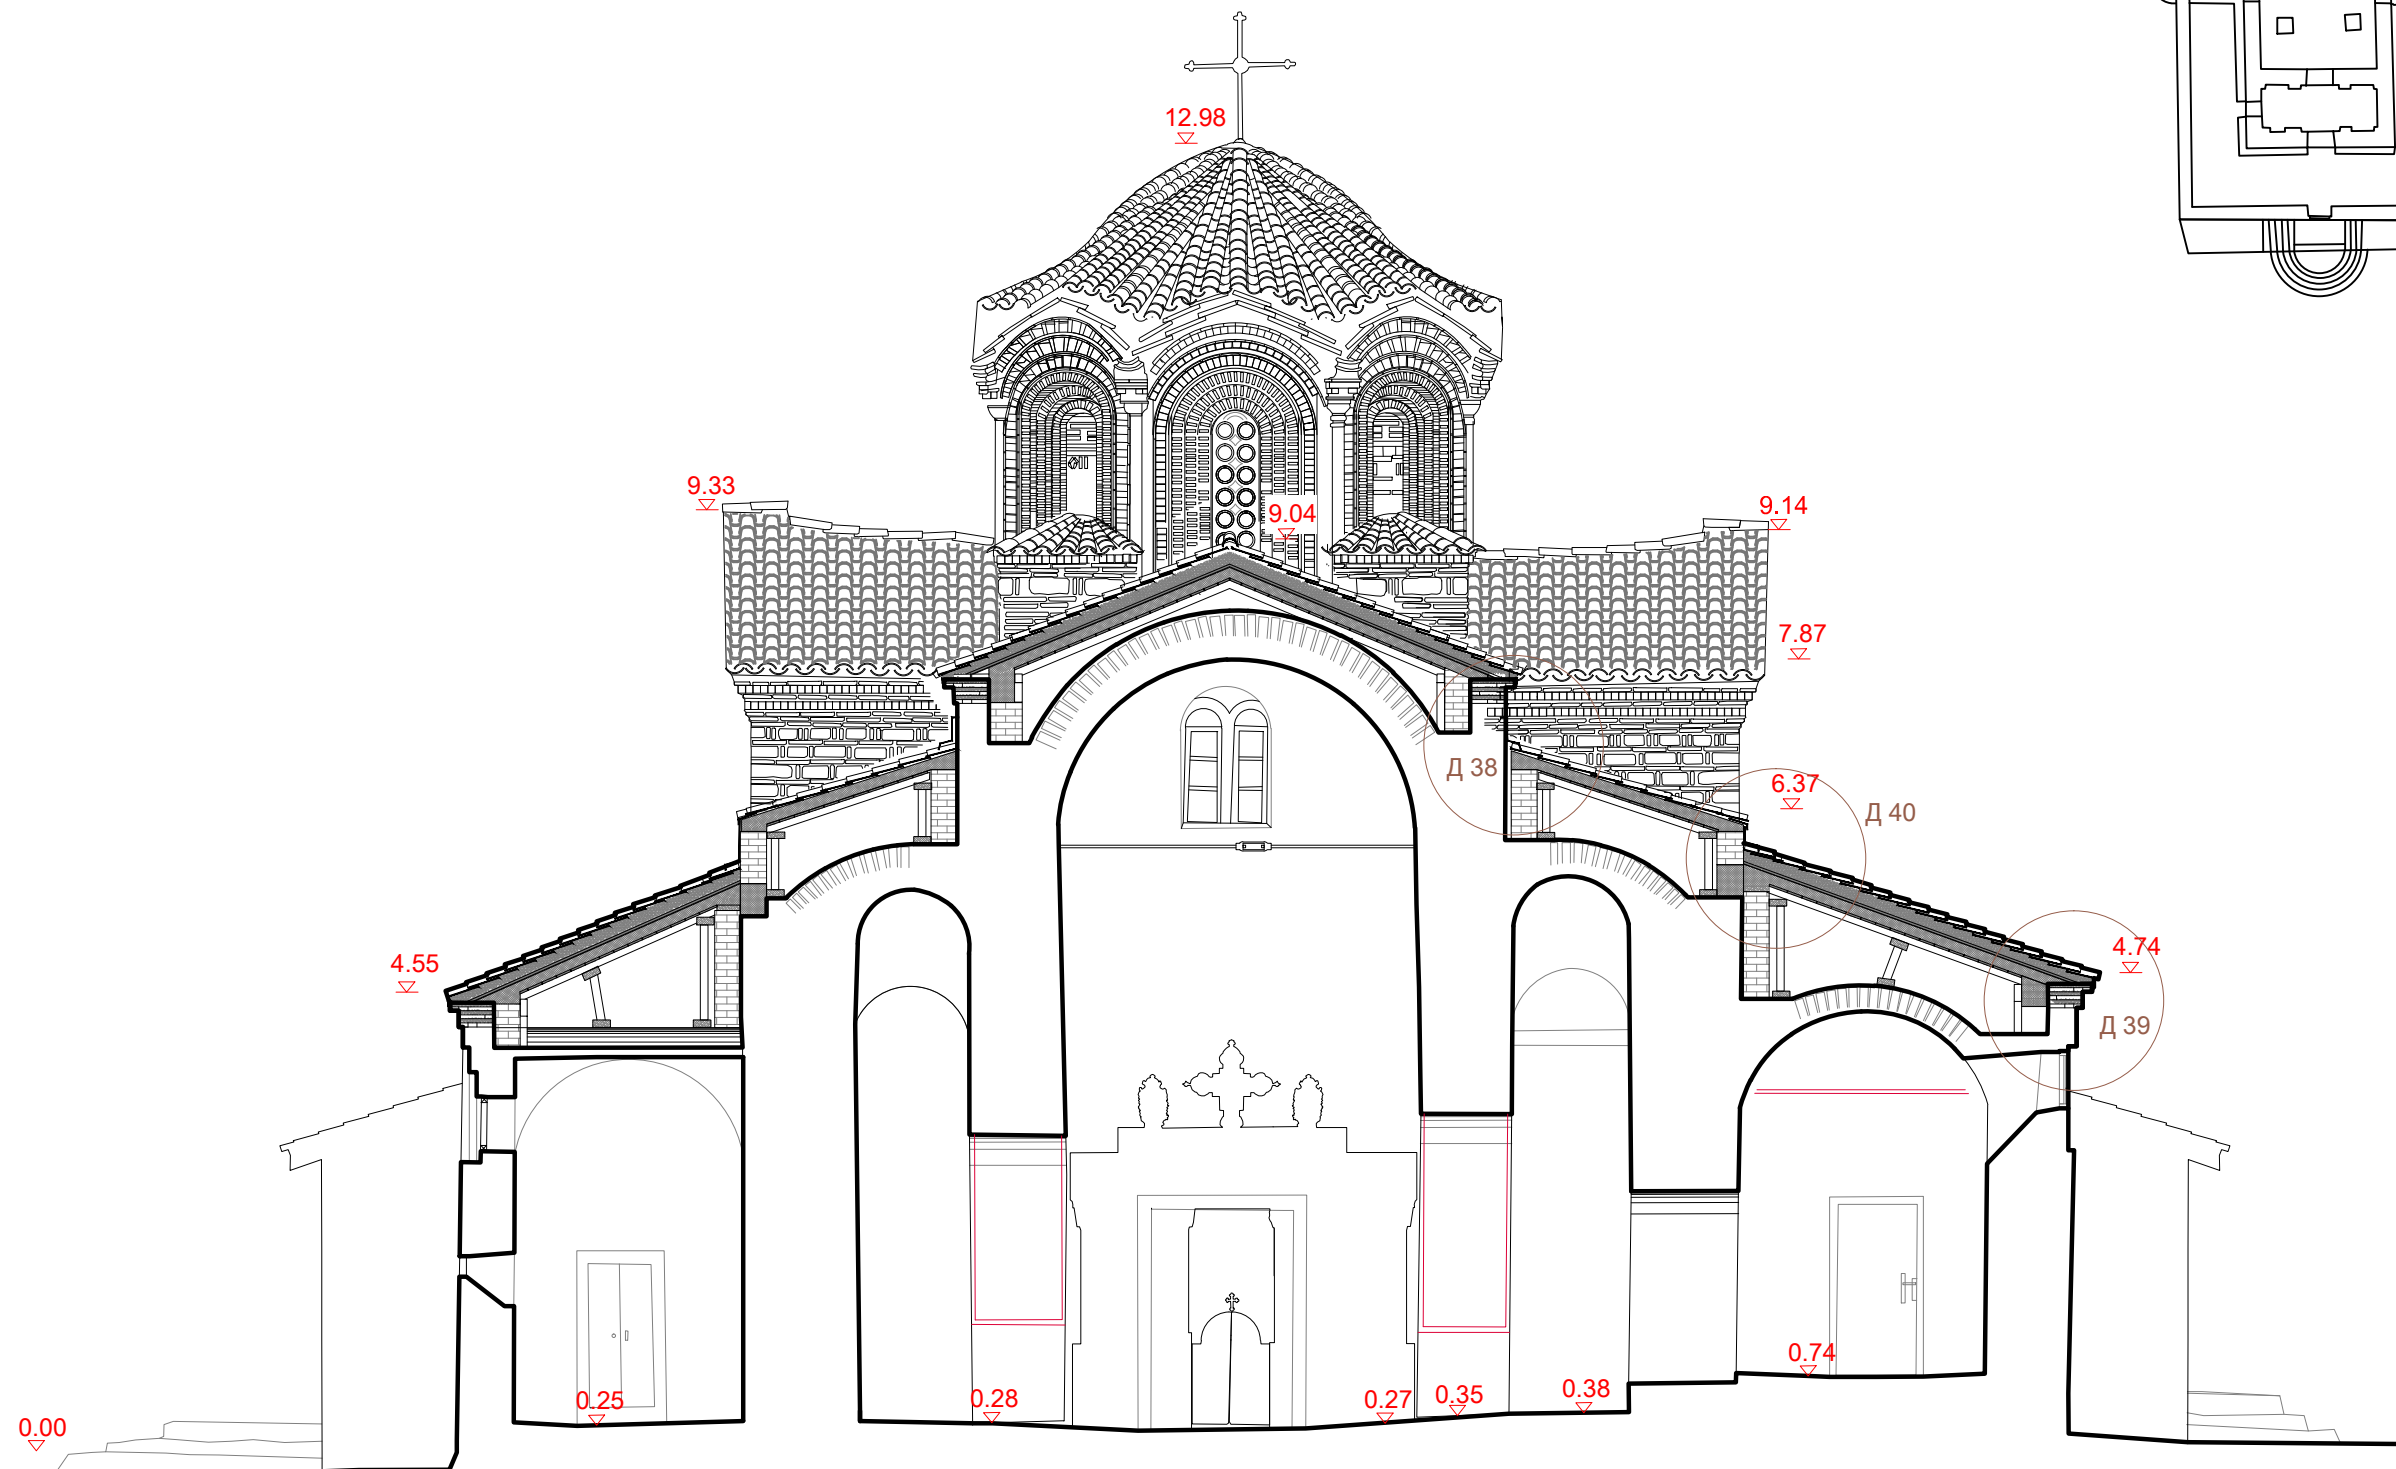
	Носител на проектот: НАЦИОНАЛНА УСТАНОВА ЗАВОД ЗА ЗАШТИТА НА СПОМЕНИЦИ НА КУЛТУРАТА И МУЗЕЈ - ОХРИД	
	Назив на конзерваторскиот проект: КОНЗЕРВАЦИЈА И РЕСТАВРАЦИЈА НА ЦРКВАТА СВ БОГОРОДИЦА ПЕРИВЛЕПТА	
Место: КОМПЛЕКС ПЕРИВЛЕПТА ул."Климентов Универзитет" бр.108 Охрид	Ознака: 13-1252/2	
Содржина: заштитна интервенција ОСНОВА НИВО КУПОЛА	Размер: 1 : 100	
Раководител на проектот: д.и.а. Тања Паскали Бунгањеска	Дата: Август 2013	
Цртаче: д.и.а. Горан Патчев д.и.а. Весна Наумовска	Лист бр.: 10	
Снимиле: Дејан Станов, Владимир Велковски	Забелешка: А	

Соодветно изолирање на постојниот дрвен кров од тремот и препокривање со турски тип на ќерамиди

Соодветно изолирање на постојните плочи и препокривање со византиски тип на ќерамиди


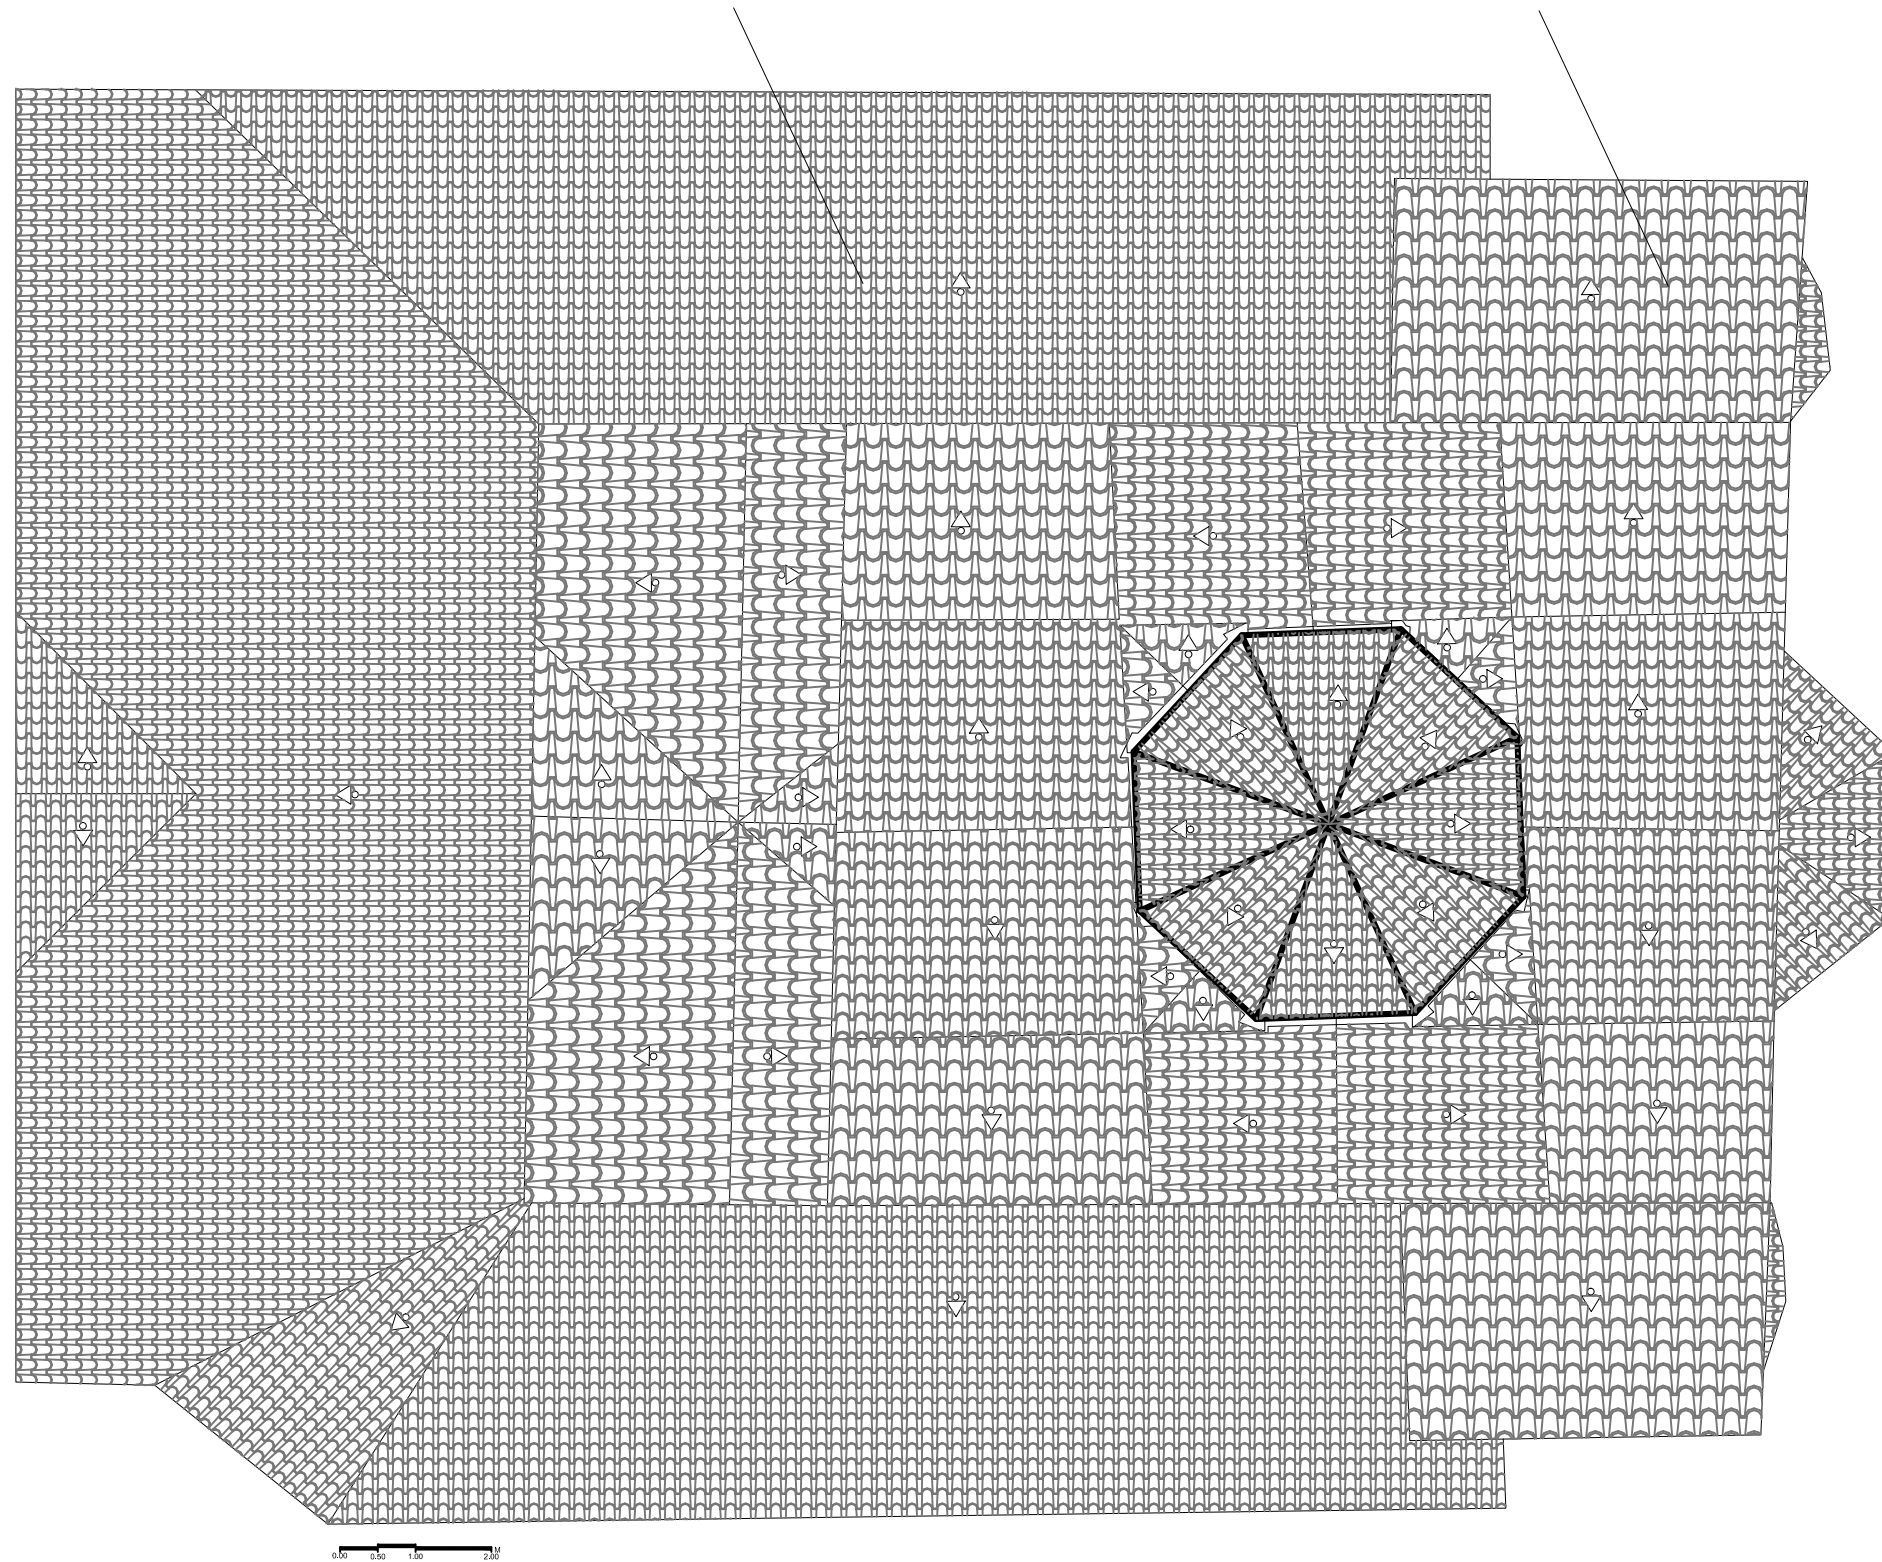


	Носител на проектот: НАЦИОНАЛНА УСТАНОВА ЗАВОД ЗА ЗАШТИТА НА СПОМЕНИЦИ НА КУЛТУРАТА И МУЗЕЈ - ОХРИД	
	Назив на конзерваторскиот проект: КОНЗЕРВАЦИЈА И РЕСТАВРАЦИЈА НА ЦРКВАТА СВ БОГОРОДИЦА ПЕРИВЛЕПТА	
Место: улица "Климентов Универзитет" бр.108 Охрид	Ознака: 13-1252/2	
Содржина: заштитна интервенција ПЕТТА ФАСАДА	Размер: 1 : 100	
Раководител на проектот: д.и.а. Тања Паскали Бунташеска	Дата: Август 2013	
Цртале: д.и.а. Горан Патчев д.и.а. Весна Наумовска	Лист бр: 11	
Стимиле: Дејан Станов, Владимир Велковски	Забелешка: А	




	Носител на проектот: НАЦИОНАЛНА УСТАНОВА ЗАВОД ЗА ЗАШТИТА НА СПОМЕНИЦИ НА КУЛТУРАТА И МУЗЕЈ - ОХРИД	
	Назив на конзерваторскиот проект: ПОСТОЈНА СОСТОЈБА НА ЦРКВАТА СВ БОГОРОДИЦА ПЕРИВЛЕПТА	
Место: КОМПЛЕКС ПЕРИВЛЕПТА ул. "Климентов Универзитет" бр.108 Охрид	Ознака: 13-1252/2	Размер: 1 : 75
Содржина: заштитна интервенција ПРЕСЕК В-В	Дата: Август 2013	Лист бр: 12
Раководител на проектот: д.и.а. Тања Паскали Бунташевска	Дата: Август 2013	Забелешка: А
Црталце: д.и.а. Горан Патчев д.и.а. Весна Наумовска	Дата: Август 2013	
Снимила: Дејан Станојев, Владимир Велковски		


Соодветно изолирање на постојните
плочи и препокривање со византиски
тип на керамиди (по детал)

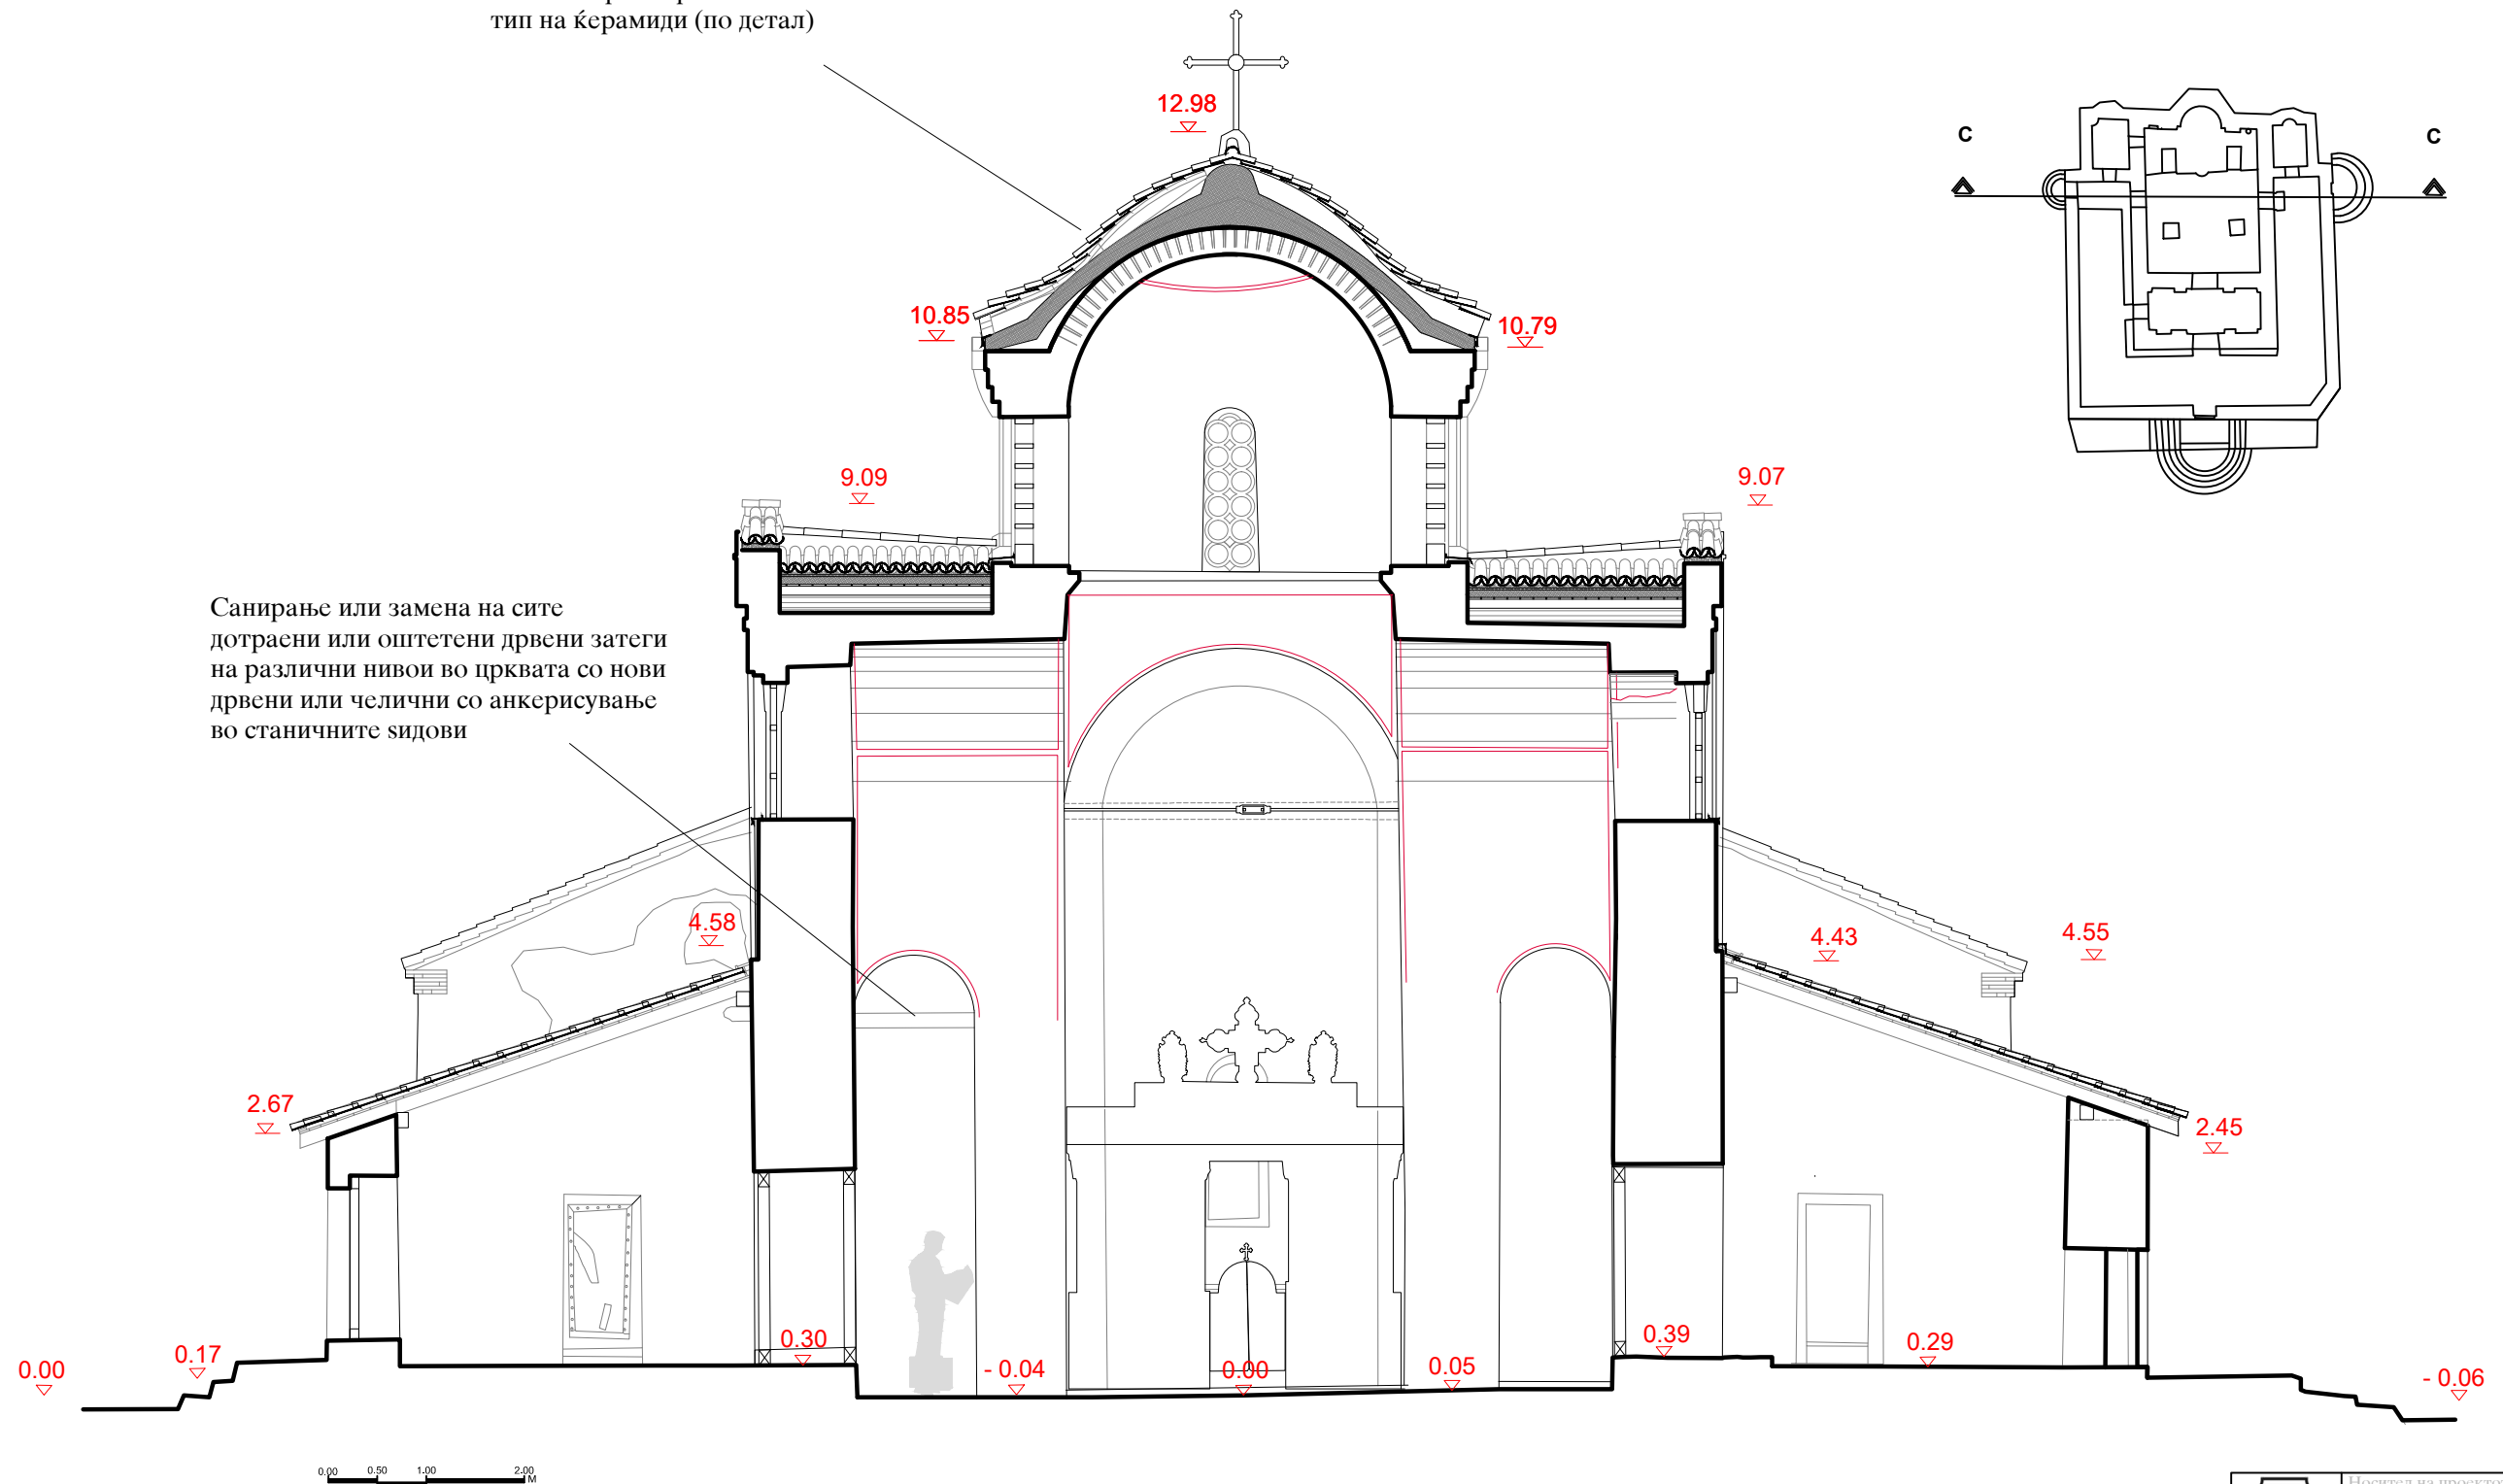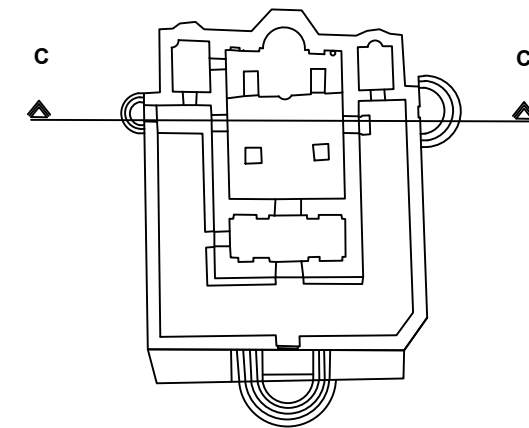

 Носител на проектот: НАЦИОНАЛНА УСТАНОВА ЗАВОД ЗА ЗАШТИТА НА СПОМЕНИЦИ НА КУЛТУРАТА И МУЗЕЈ - ОХРИД	
Назив на конзерваторскиот проект: ПОСТОЈНА СОСТОЈБА НА ЦРКВАТА СВ БОГОРОДИЦА ПЕРИВЛЕПТА	
Место: КОМПЛЕКС ПЕРИВЛЕПТА ул. "Климентов Универзитет" бр.108 Охрид	Знака: 13-1252/2
Содржина: заштитна интервенција ПРЕСЕК С-С	Размер: 1 : 75
Раководител на проектот: д.и.а. Тања Паскали Бунташевска	Дата: Август 2013
Цртале: д.и.а. Горан Патчев д.и.а. Весна Наумовска	Лист бр: 13
Снимиле: Дејан Станосв, Владимир Велковски	Забелешка: А

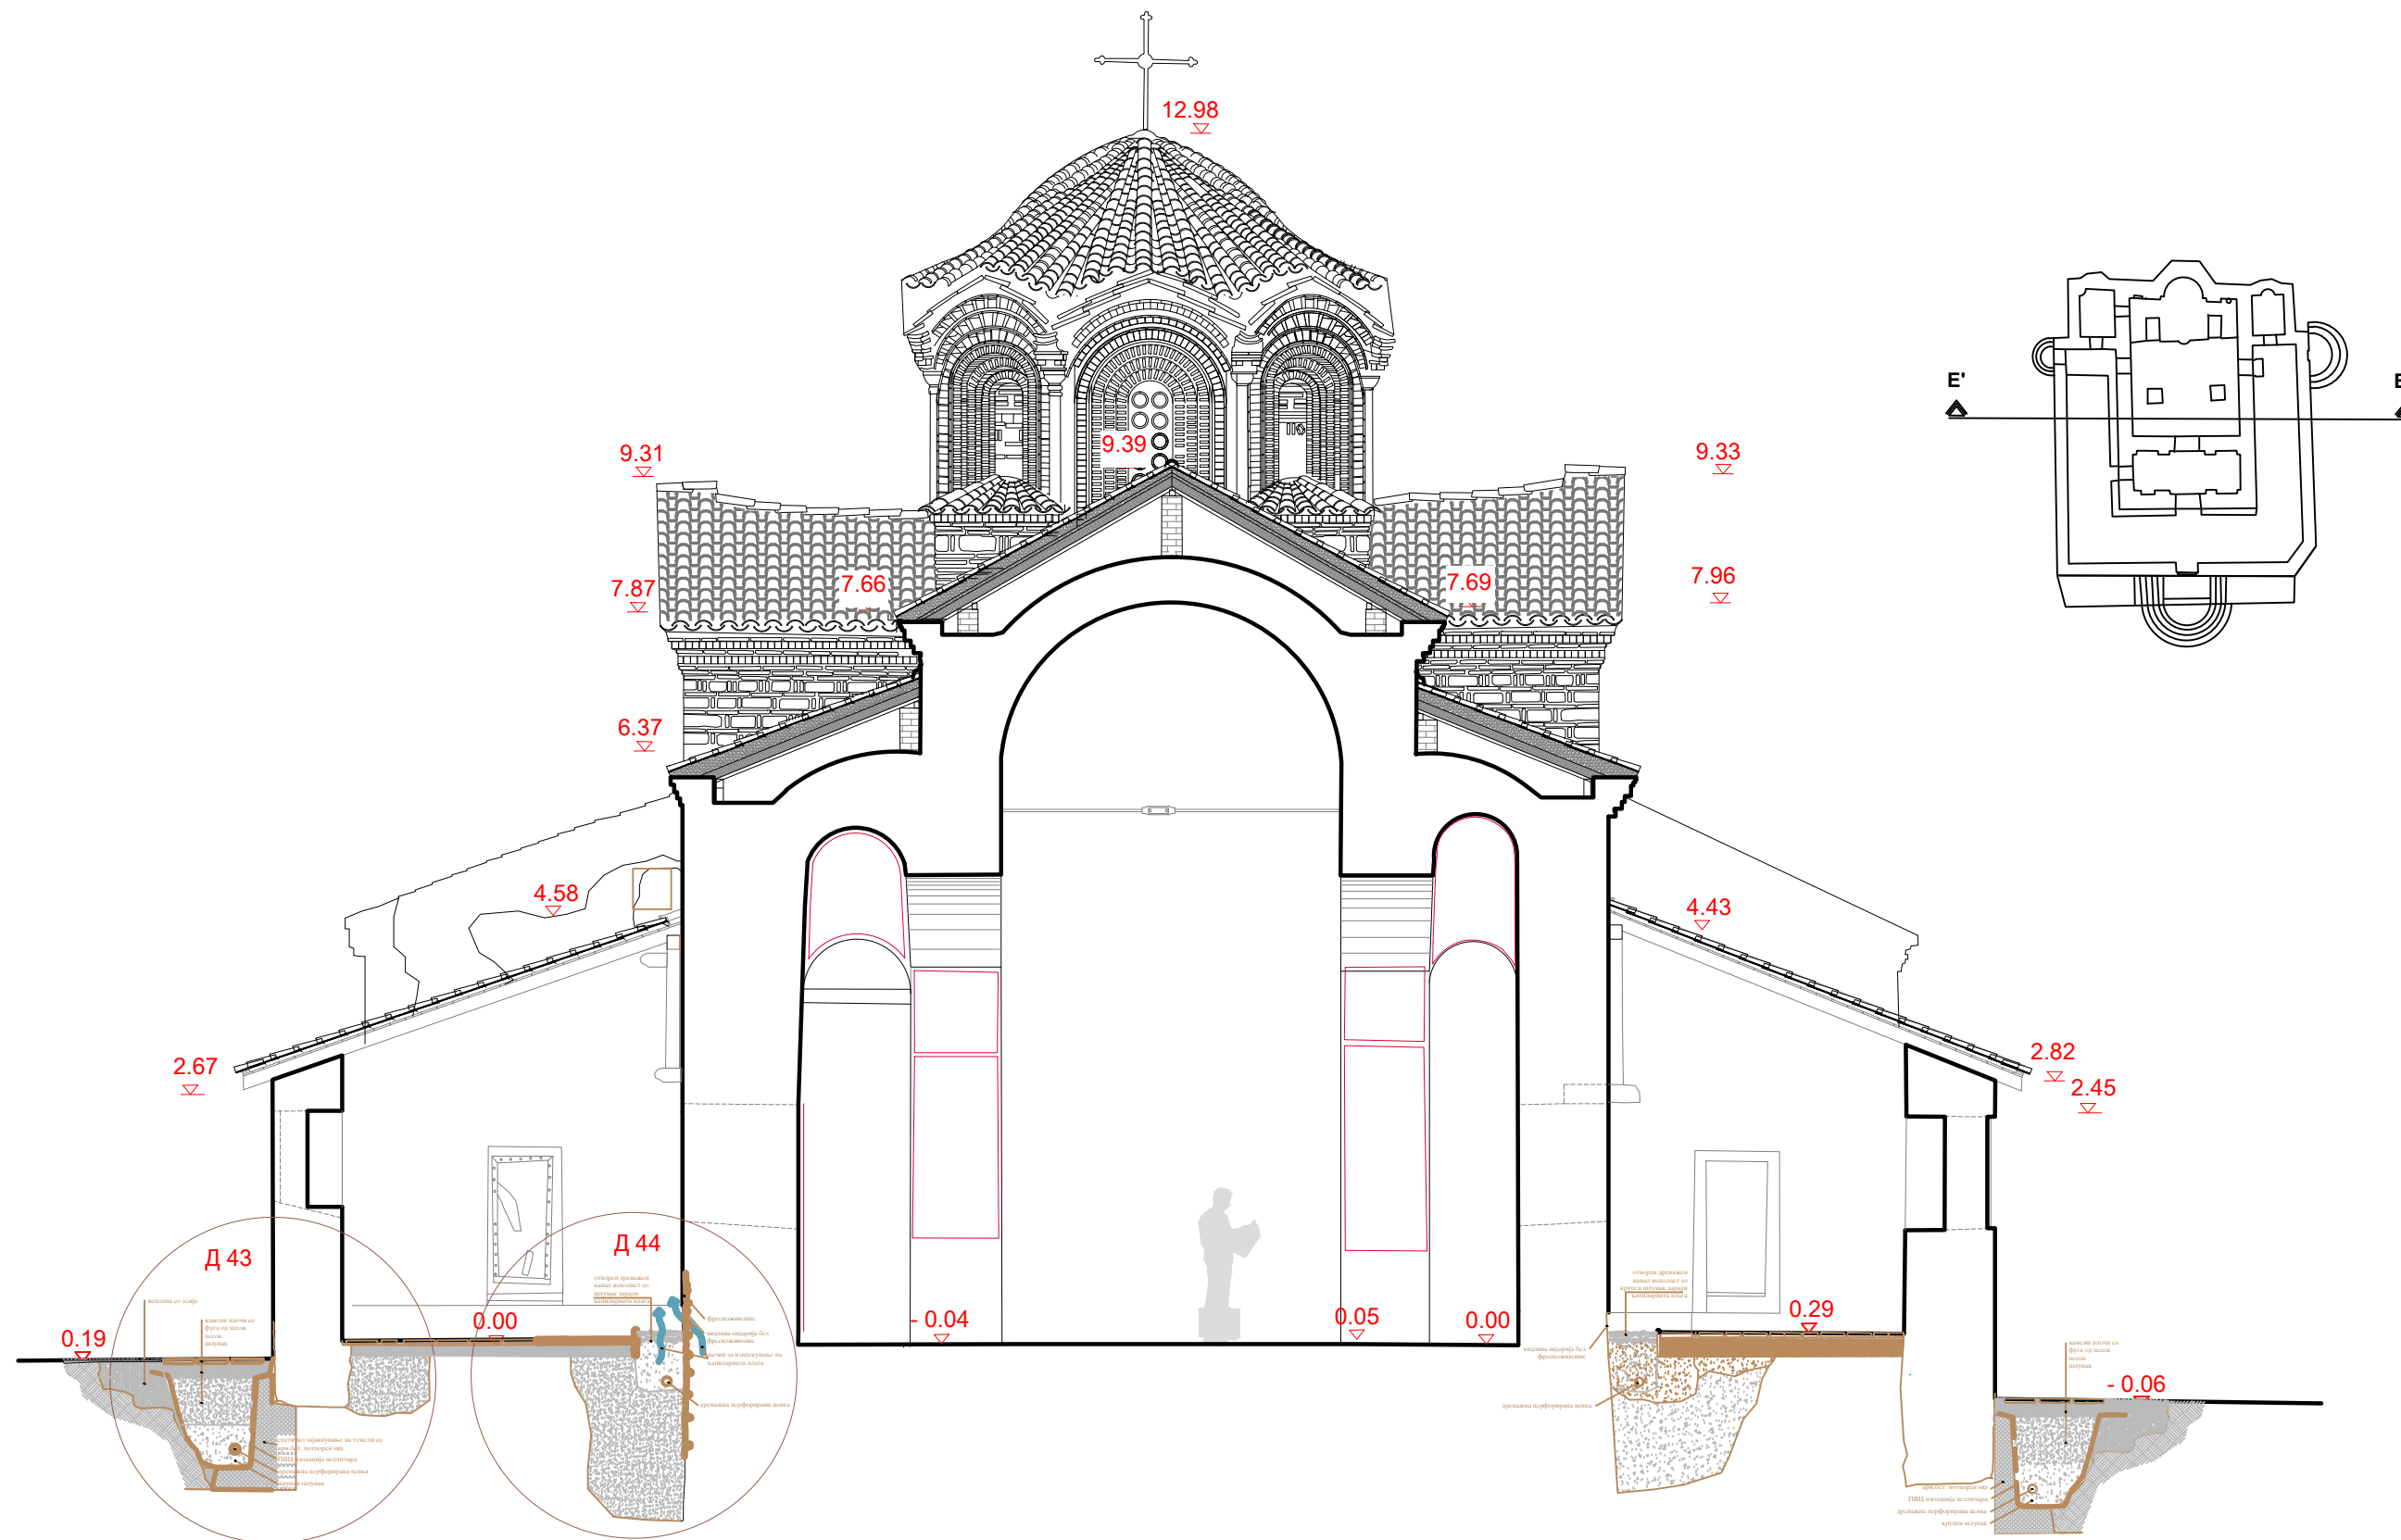


	Носител на проектот: НАЦИОНАЛНА УСТАНОВА ЗАВОД ЗА ЗАШТИТА НА СПОМЕНИЦИ НА КУЛТУРАТА И МУЗЕЈ - ОХРИД	
	Назив на конзерваторскиот проект: ПОСТОЈНА СОСТОЈБА НА ЦРКВАТА СВ БОГОРОДИЦА ПЕРИВЛЕПТА	
Место: КОМПЛЕКС ПЕРИВЛЕПТА ул."Климентов Универзитет" бр.108 Охрид	Ознака: 13-1252/2	
Содржина: заштитна интервенција ПРЕСЕК Е'-Е'	Размер: 1 : 75	
Раководител на проектот: д.и.а. Тања Паскали Бунташевска	Дата: Август 2013	
Цртале: д.и.а. Горан Патчев д.и.а. Весна Наумовска	Лист бр.: 14	
Снимиле: Дејан Станов, Владимир Велковски	A	

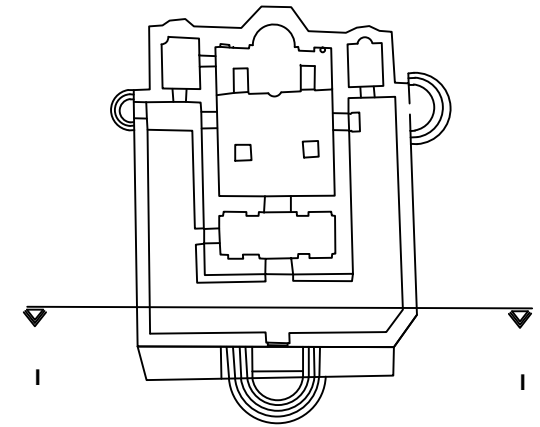


Појачување на носечката дрвена кровна конструкција од тремот заради ослободување од дрвените столбови.




Соодветно изолирање на дрвената конструкција од тремот и покривање со турски тип на ќерамиди

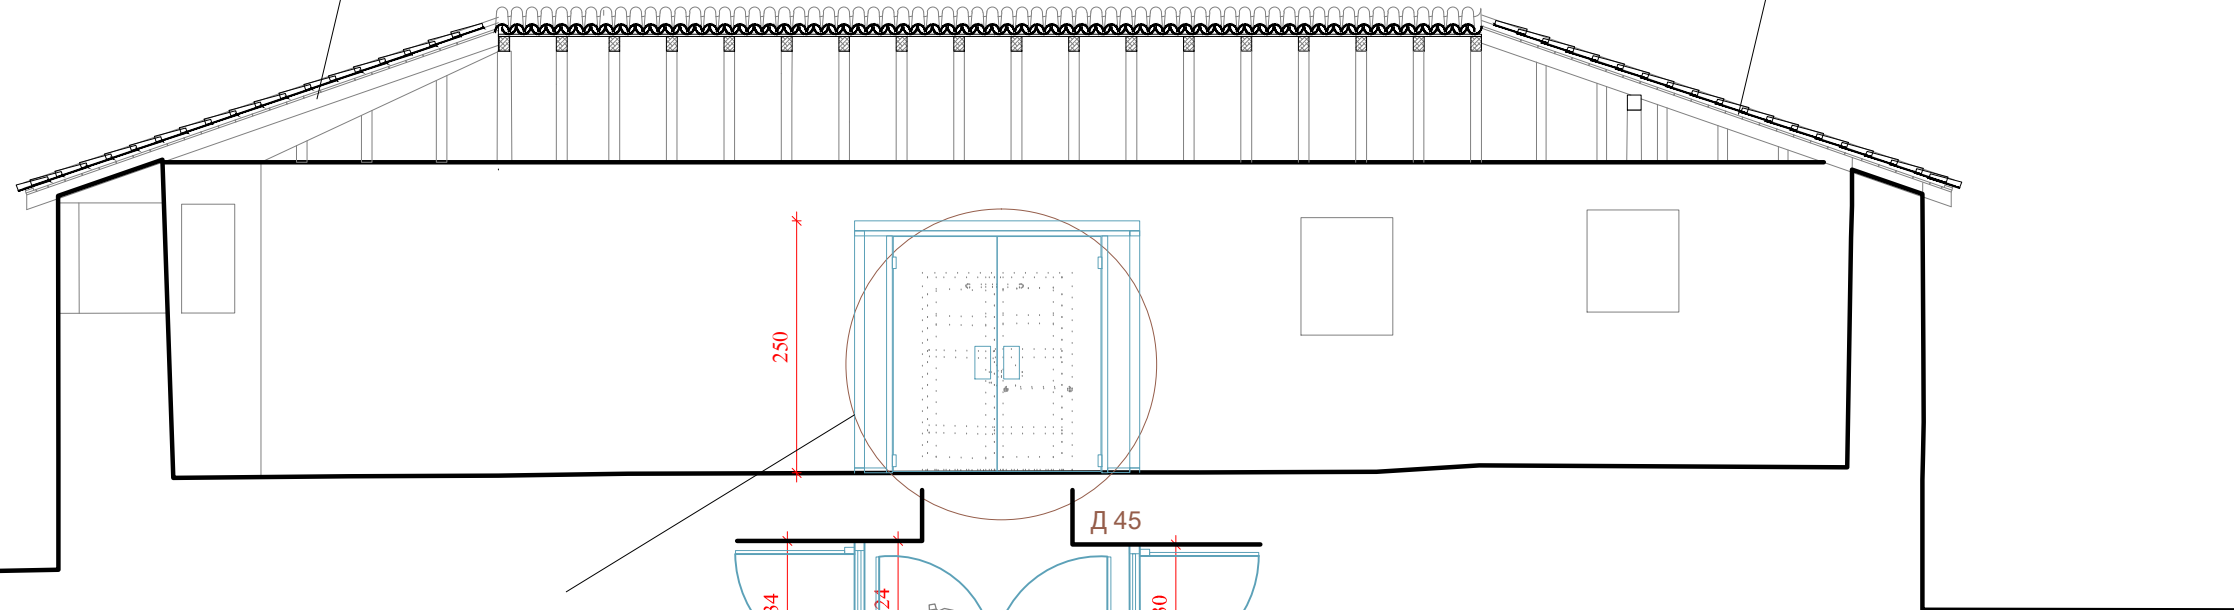



Чистење на тремот од несоодветни киосци и изведба на ветробран од метални профили и стакло

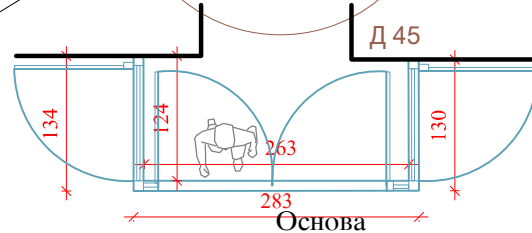

	Носител на проектот:	
	НАЦИОНАЛНА УСТАНОВА ЗАВОД ЗА ЗАШТИТА НА СПОМЕНИЦИ НА КУЛТУРАТА И МУЗЕЈ - ОХРИД	
Назив на конзерваторскиот проект:		
ПОСТОЈНА СОСТОЈБА НА ЦРКВАТА СВ БОГОРОДИЦА ПЕРИВЛЕПТА		
Место: КОМПЛЕКС ПЕРИВЛЕПТА ул. "Климентов Универзитет" бр.108 Охрид	Ознака:	13-1252/2
Содржина: заштитна интервенција ПРЕСЕК I-I	Размер:	1 : 75
Раководител на проектот: д.и.а. Тања Паскали Бунташевска	Дата:	Август 2013
Цртале: д.и.а. Горан Патчев д.и.а. Весна Наумовска	Лист бр:	15
Снимиле: Дејан Станосв, Владимир Велковски	Забелешка:	A

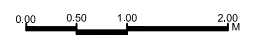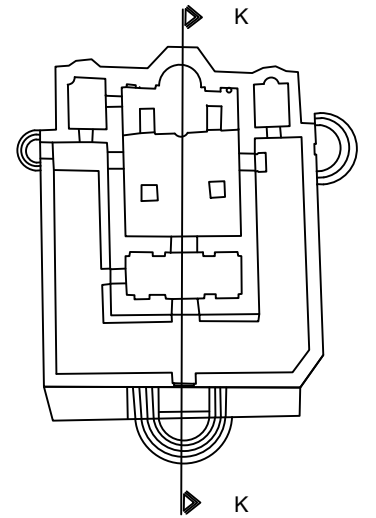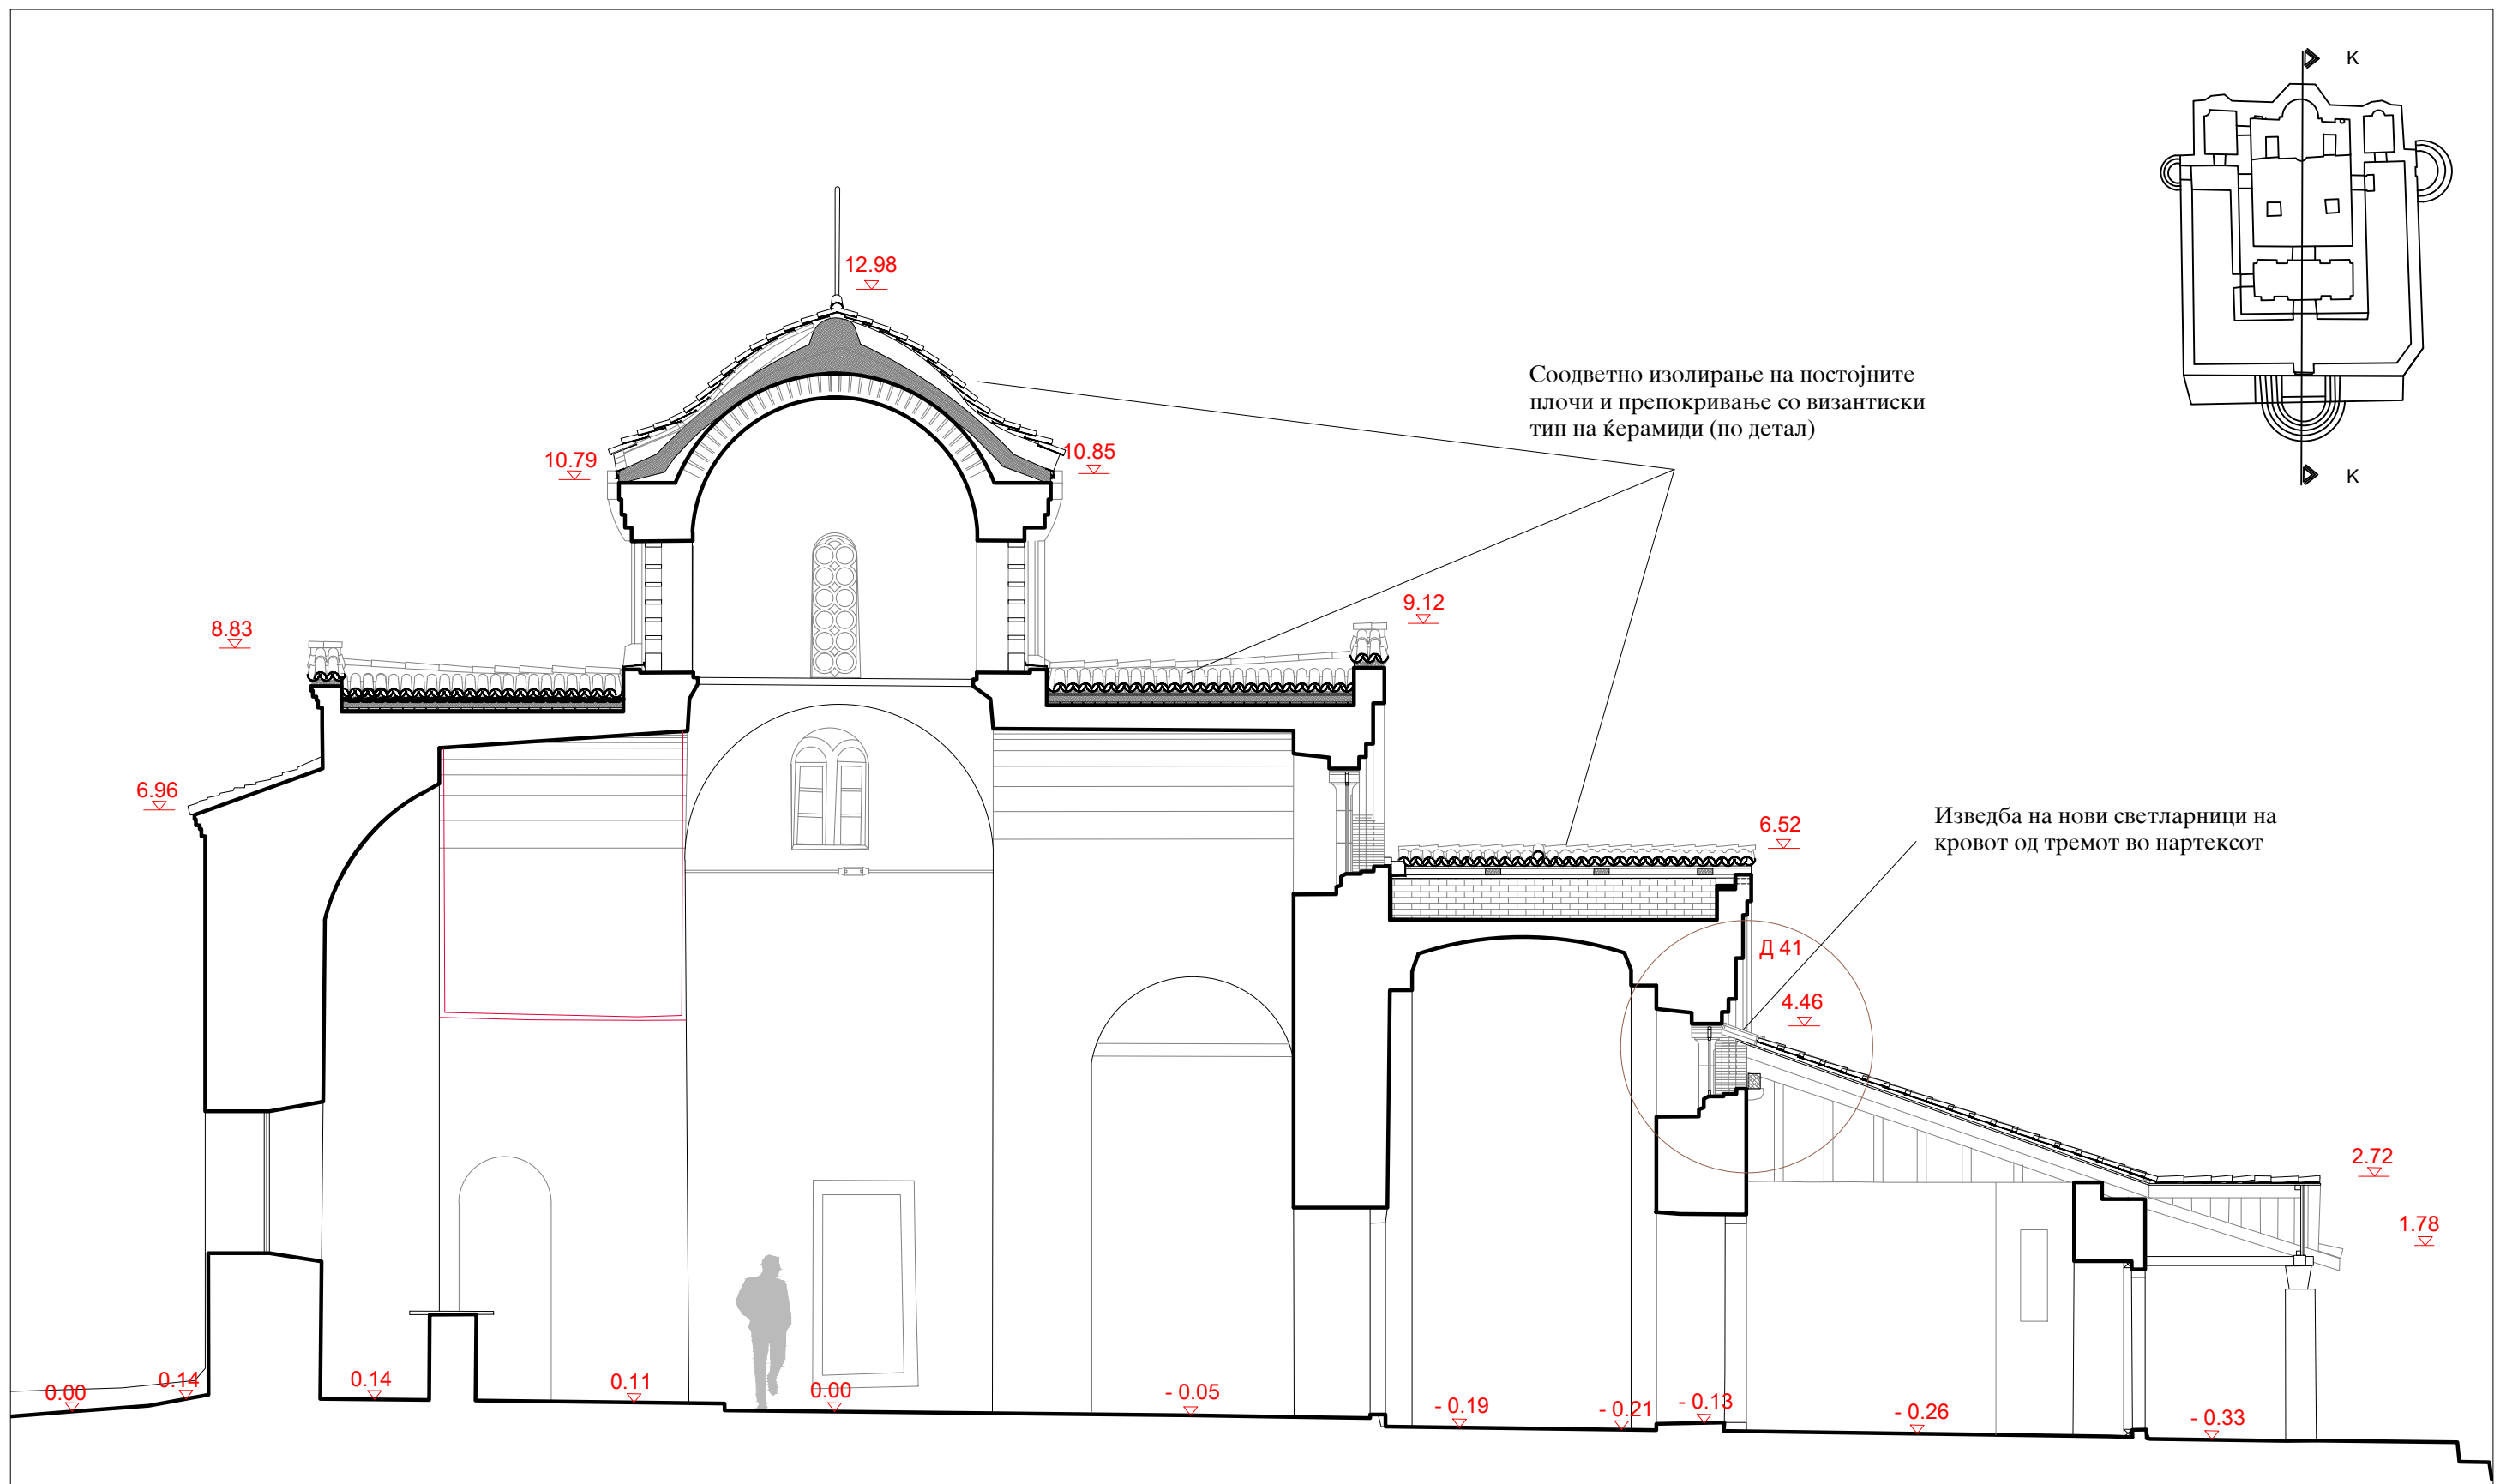

	Носител на проектот: НАЦИОНАЛНА УСТАНОВА ЗАВОД ЗА ЗАШТИТА НА СПОМЕНИЦИ НА КУЛТУРАТА И МУЗЕЈ - ОХРИД	
	Назив на конзерваторскиот проект: ПОСТОЈНА СОСТОЈБА НА ЦРКВАТА СВ БОГОРОДИЦА ПЕРИВЛЕПТА	
Место: КОМПЛЕКС ПЕРИВЛЕПТА ул."Климентов Универзитет" бр.108 Охрид	Ознака: 13-1252/2	
Содржина: заштитна интервенција ПРЕСЕК К-К	Размер: 1 : 75	
Раководител на проектот: д.и.а. Тања Паскали Бунташска	Дата: Август 2013	
Цртале: д.и.а. Горан Патчев д.и.а. Весна Наумовска	Лист бр: 16	
Снимиле: Дејан Станов, Владимир Велковски	Забелешка: А	

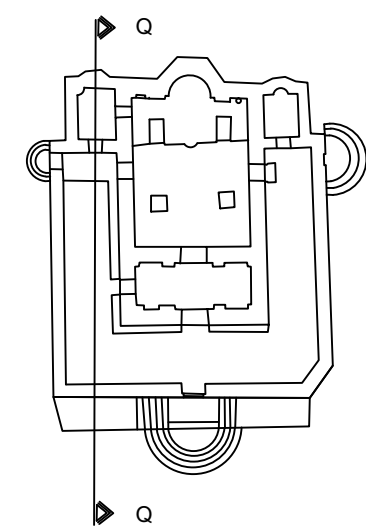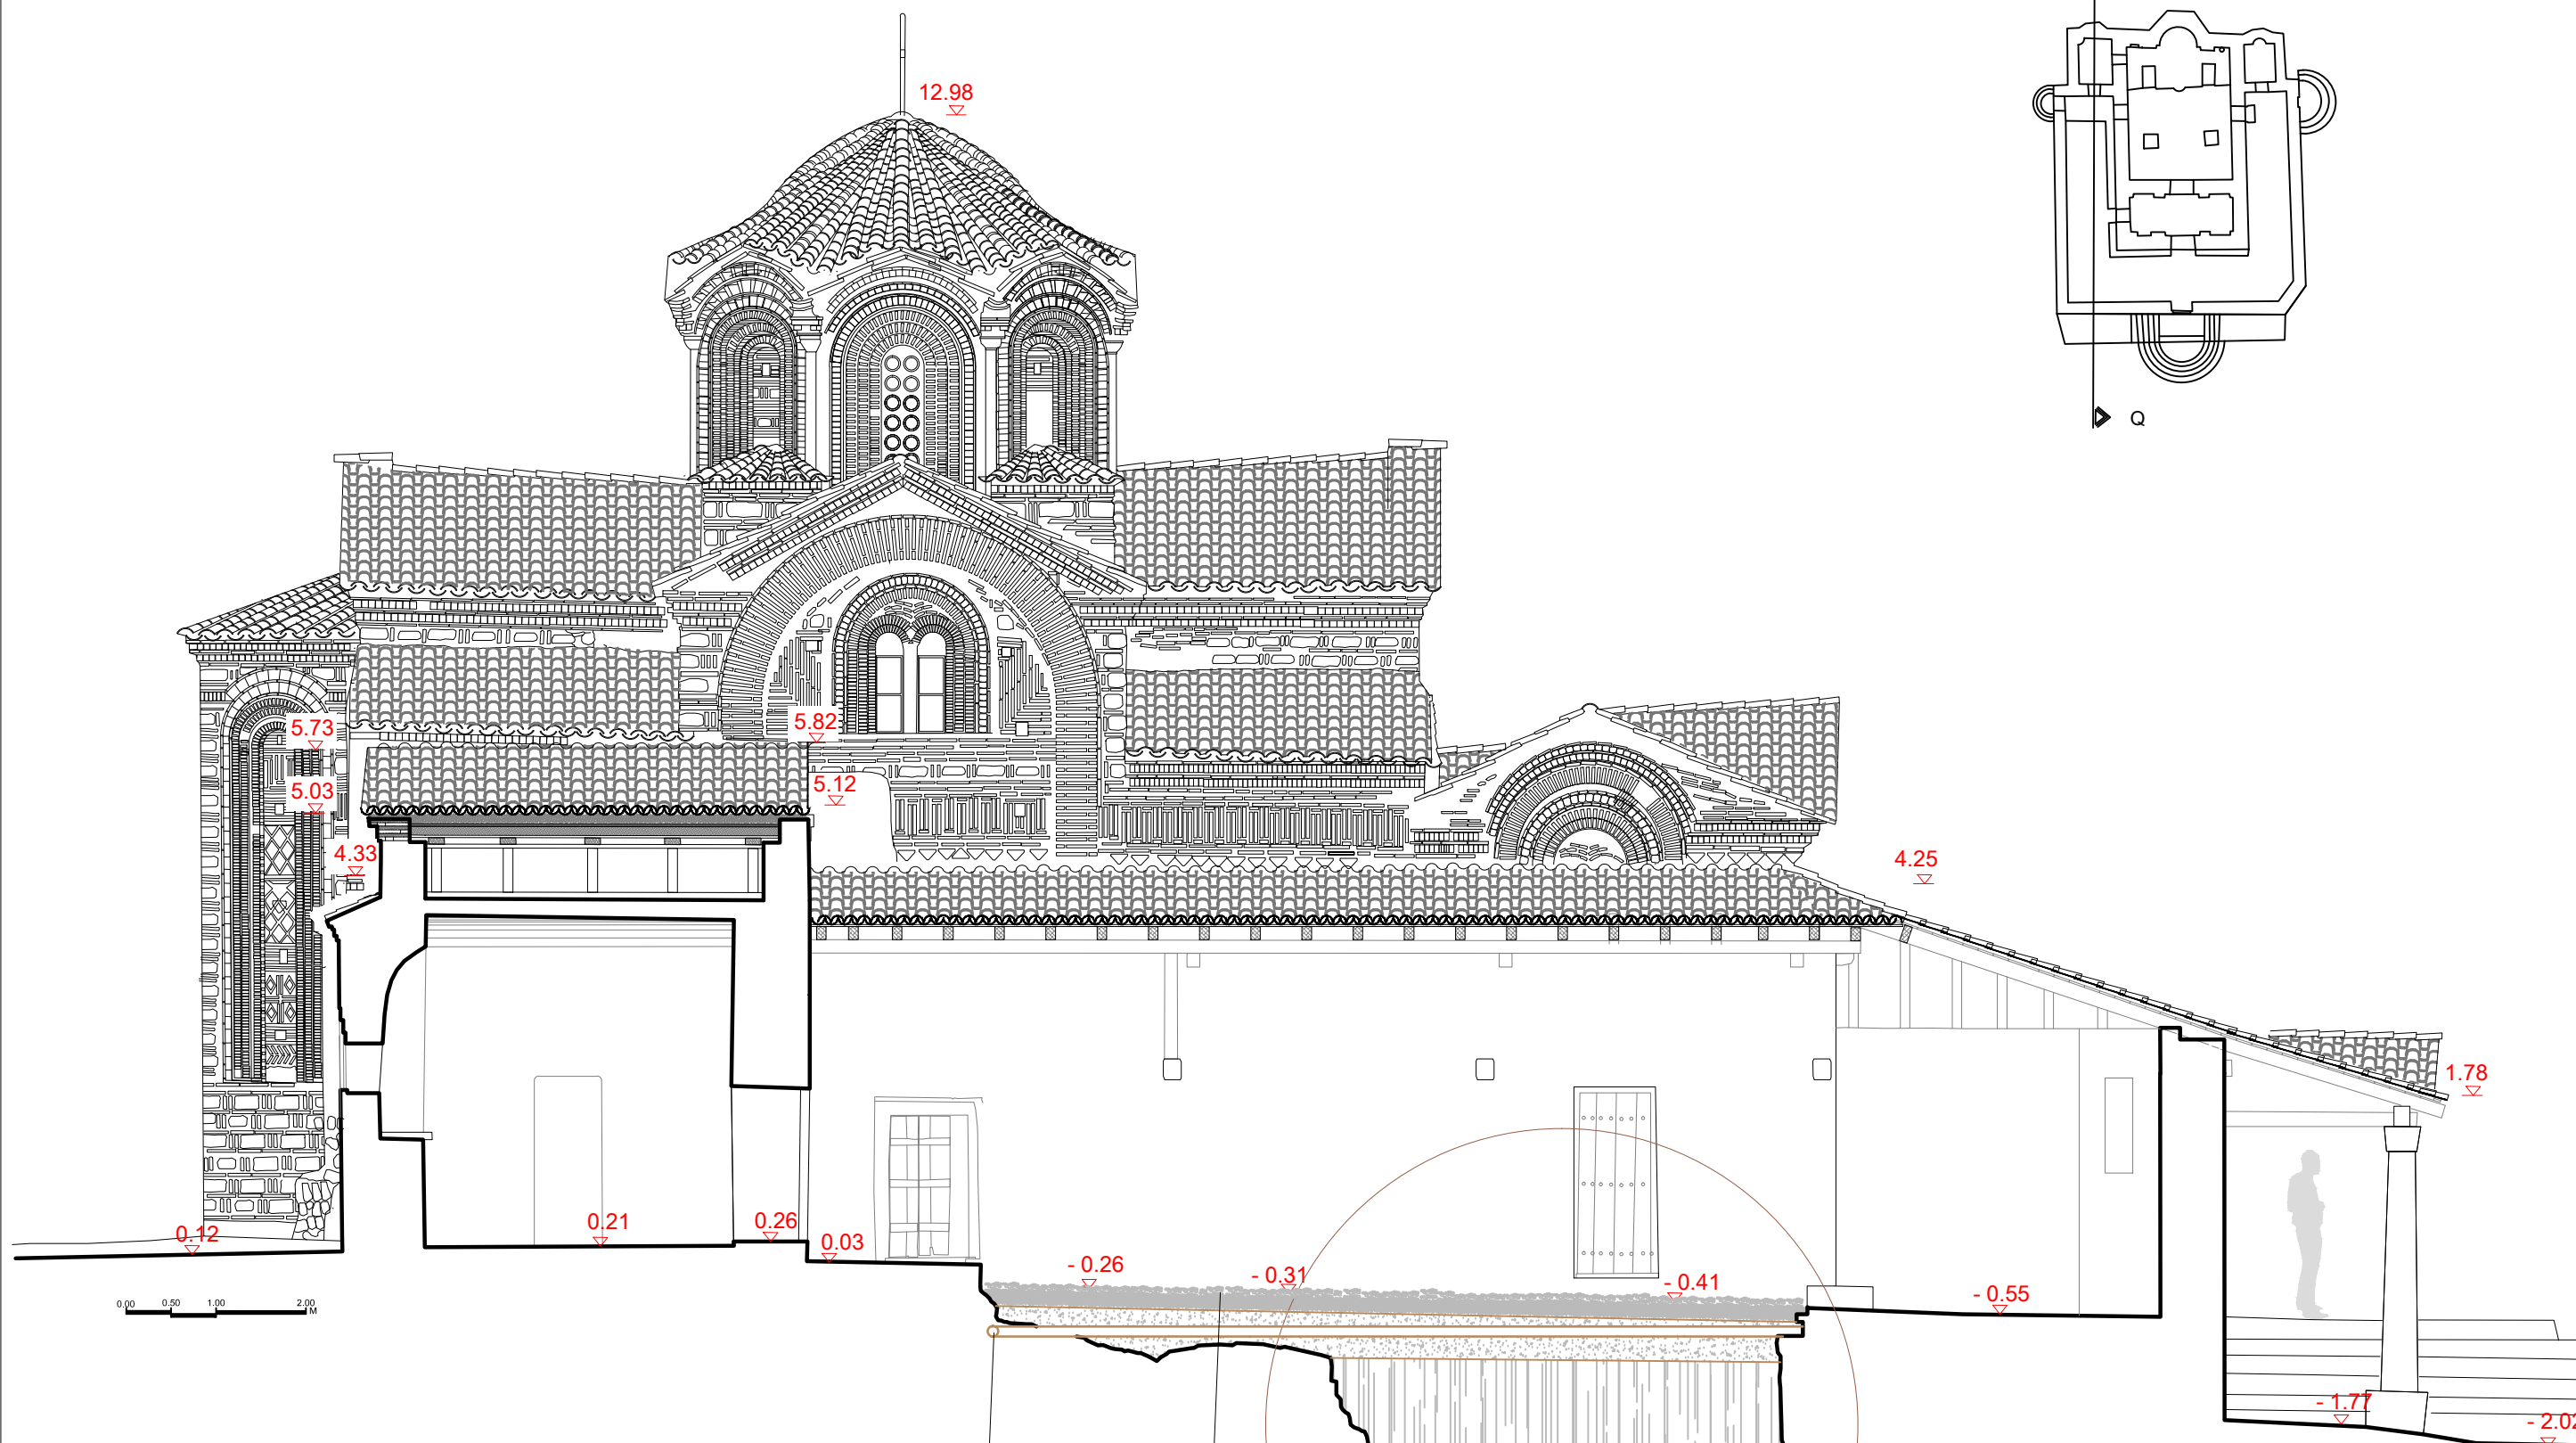



прекриен дренажен канал со крупен шлунак покрај ѕид

дренажна цевка за вентилација

Д 44

Контури на ѕидови од археологија кои се пресликуваат со различен каменоред на партерот

	Носител на проектот: НАЦИОНАЛНА УСТАНОВА ЗАВОД ЗА ЗАШТИТА НА СПОМЕНИЦИ НА КУЛТУРАТА И МУЗЕЈ - ОХРИД	
	Назив на конзерваторскиот проект: КОНЗЕРВАЦИЈА И РЕСТАВРАЦИЈА НА ЦРКВАТА СВ БОГОРОДИЦА ПЕРИВЛЕПТА	
Место: КОМПЛЕКС ПЕРИВЛЕПТА ул."Климентов Универзитет" бр.108 Охрид	Ознака: 13-1252/2	
Содржина: заштитна интервенција ПРЕСЕК Q-Q	Размер: 1 : 75	
Раководител на проектот: д.и.а. Тања Паскали Бунташеска	Дата: Август 2013	
Цртале: д.и.а. Горан Патчев д.и.а. Весна Наумовска	Лист бр.: 17	
Снимиле: Дејан Станојев, Владимир Велковски	Забелешка: A	

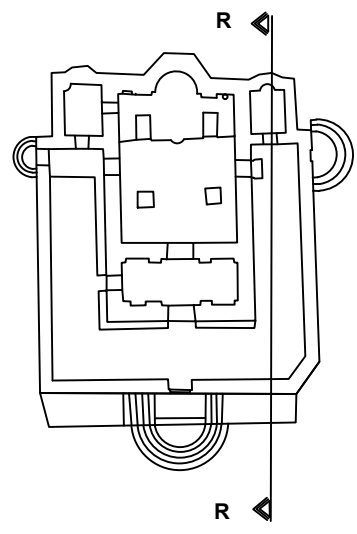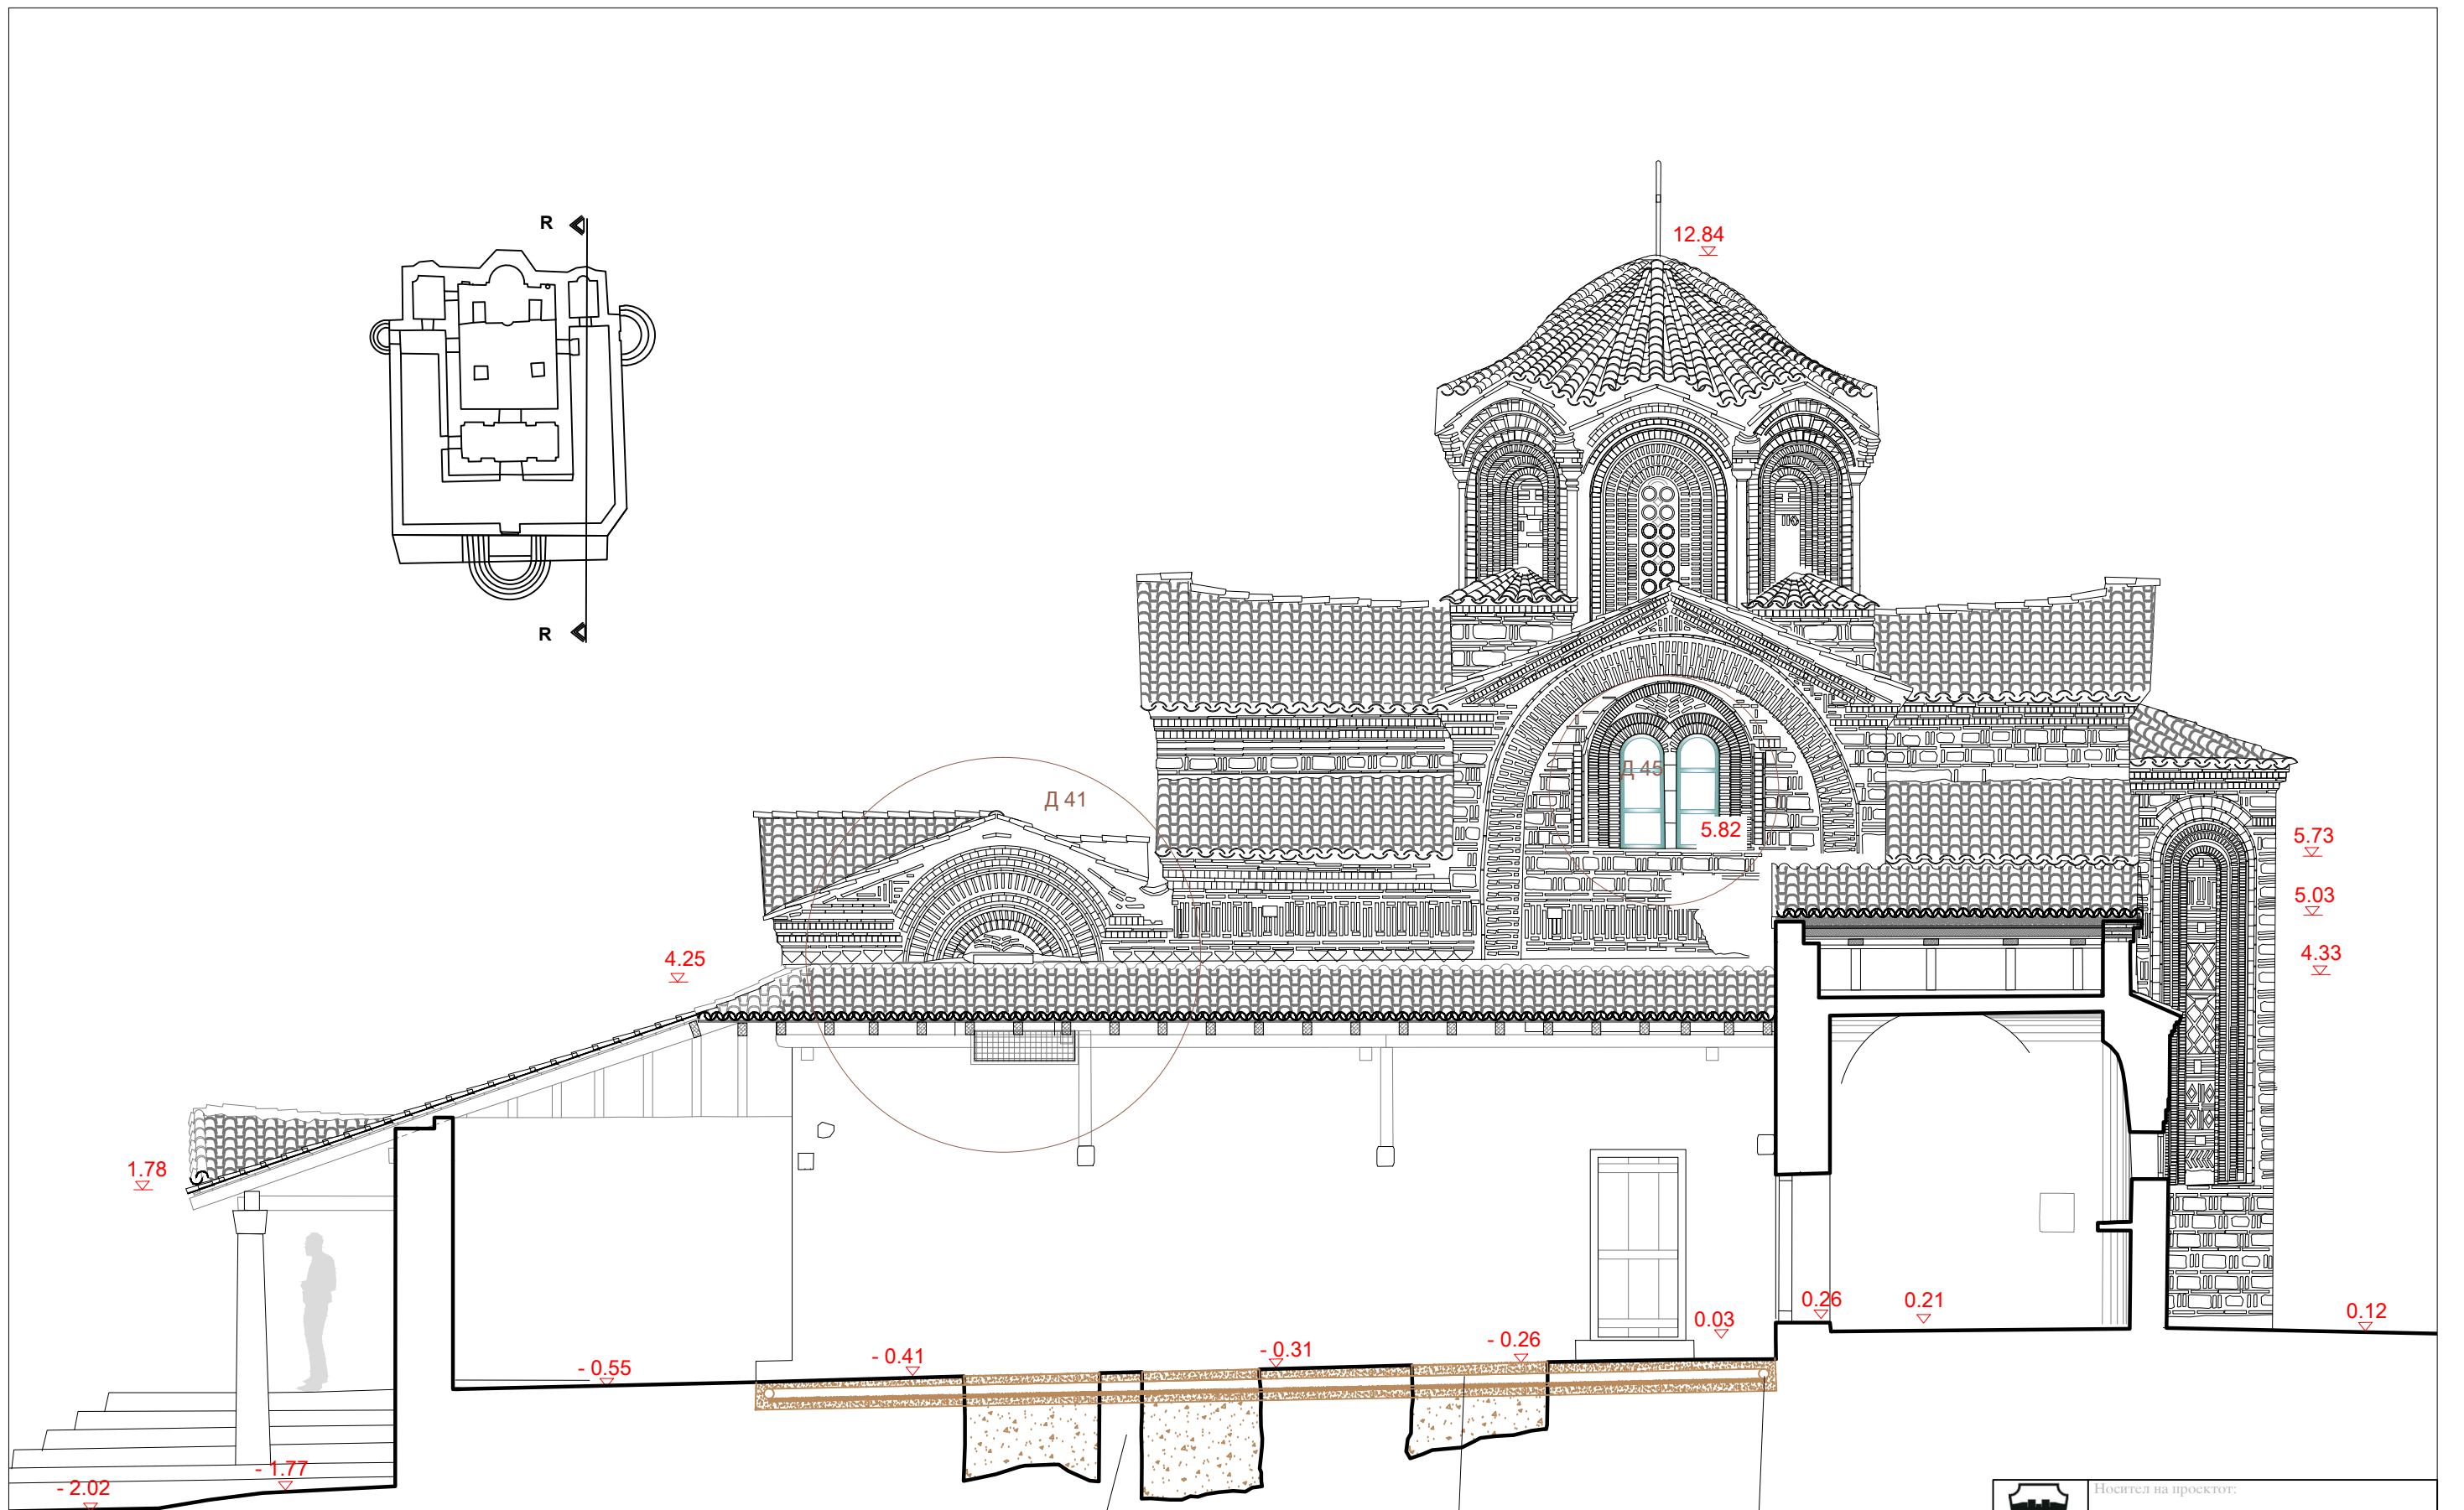


Контури на сидови од археологија кои се пресликуваат со различен каменоред на партерот

прекриен дренажен канал со крупен шлунак


дренажна цевка за вентилација

	Носител на проектот: НАЦИОНАЛНА УСТАНОВА ЗАВОД ЗА ЗАШТИТА НА СПОМЕНИЦИ НА КУЛТУРАТА И МУЗЕЈ - ОХРИД	
	Назив на конзерваторскиот проект: КОНЗЕРВАЦИЈА И РЕСТАВРАЦИЈА НА ЦРКВАТА СВ БОГОРОДИЦА ПЕРИВЛЕПТА	
Место: КОМПЛЕКС ПЕРИВЛЕПТА ул."Климентов Универзитет" бр.108 Охрид	Ознака: 13-1252/2	Размер: 1 : 75
Содржина: заштитна интервенција ПРЕСЕК R-R	Раководител на проектот: д.и.а. Тања Паскали Бунгањска	Дата: Август 2013
Цртале: д.и.а. Горан Патчев д.и.а. Весна Наумовска	Снимиле: Дејан Станоев, Владимир Велковски	Лист бр. 18 Забелешка: А

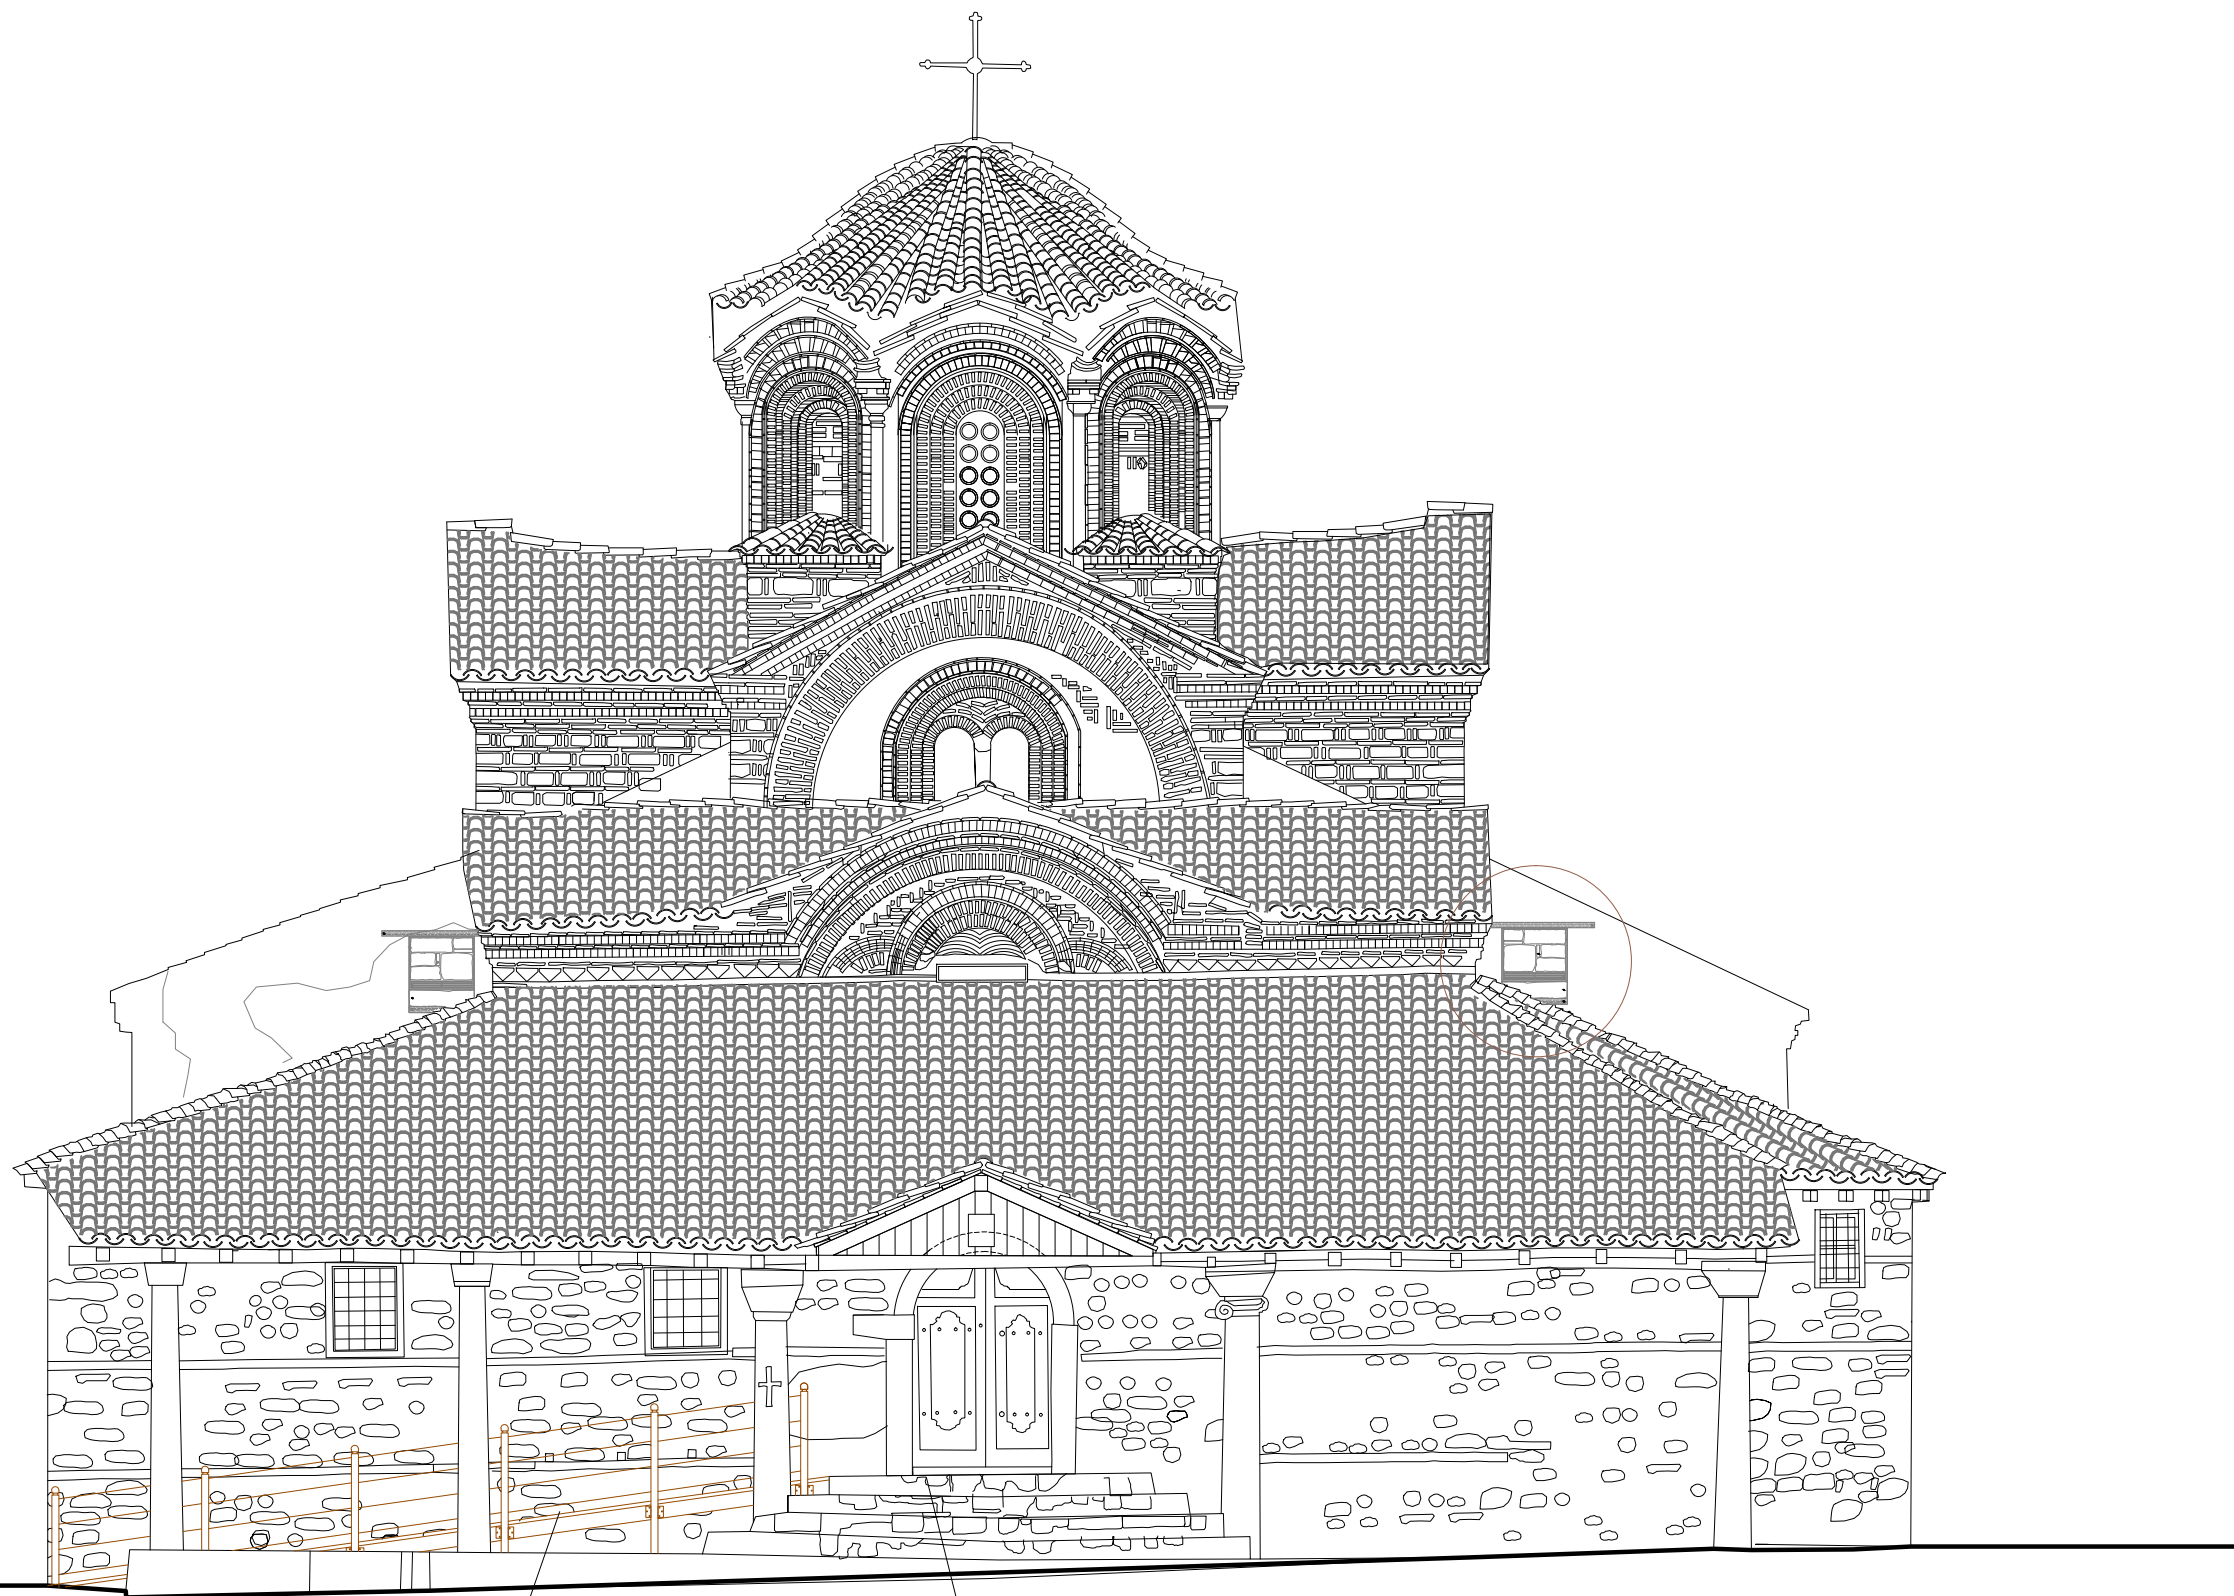

Изведба на монтажна рампа од
метална конструкција и дрво

Зголемување на висината на
влезниот дел со отстранување на
несоодветниот праг од мермер


	Носител на проектот: НАЦИОНАЛНА УСТАНОВА ЗАВОД ЗА ЗАШТИТА НА СПОМЕНИЦИ НА КУЛТУРАТА И МУЗЕЈ - ОХРИД	
	Назив на конзерваторскиот проект: КОНЗЕРВАЦИЈА И РЕСТАВРАЦИЈА НА ЦРКВАТА СВ БОГОРОДИЦА ПЕРИВЛЕПТА	
Место: КОМПЛЕКС ПЕРИВЛЕПТА ул."Климентов Универзитет" бр.108 Охрид	Енџа: 13-1252/2	
Содржина: заштитна интервенција ФАСАДА ЗАПАД	Размер: 1 : 75	
Раководител на проектот: д.и.а. Тања Паскали Бунташевска	Дата: Август 2013	
Цртале: д.и.а. Горан Патчев д.и.а. Весна Наумовска	Лист бр: 19	
Топограметрија: Дејан Станоев, Владимир Белковски	Забелешка: А	



статичко зајакнување на темелот од надворешните ѕидови со арм. бет. потпорен ѕид

Контури на ѕидови од археологија кои се пресликуваат со различен каменоред на партерот

прекриен дренажен канал со камени плочи со fuga од песок

	Носител на проектот: НАЦИОНАЛНА УСТАНОВА ЗАВОД ЗА ЗАШТИТА НА СПОМЕНИЦИ НА КУЛТУРАТА И МУЗЕЈ - ОХРИД	
	Назив на конзерваторскиот проект: КОНЗЕРВАЦИЈА И РЕСТАВРАЦИЈА НА ЦРКВАТА СВ БОГОРОДИЦА ПЕРИВЛЕПТА	
Место: КОМПЛЕКС ПЕРИВЛЕПТА ул. "Климентов Универзитет" бр.108 Охрид	Ознака: 13-1252/2	
Содржина: заштитна интервенција ФАСАДА ЈУГ	Размер: 1 : 75	
Раководител на проектот: д.и.а. Тања Паскали Бунташеска	Дата: Август 2013	
Цртале: д.и.а. Горан Патчев д.и.а. Весна Наумовска	Лист бр. 20	
Топограмстрија: Дејан Станосов, Владимир Велковски	Забелешка: A	


соодветно изолирање на постојните
плочи и препокривање со византиски
тип на ќерамиди (по детал)

соодветно изолирање на тремот и
препокривање со турски тип на
ќерамиди (по детал)

третман на фугите / отстранување на
несоодветниот малтер од претходни
реставраторски работи и фугирање со
нов соодветен конзерваторски
материјал




-постоен изглед на северо-источната фасада

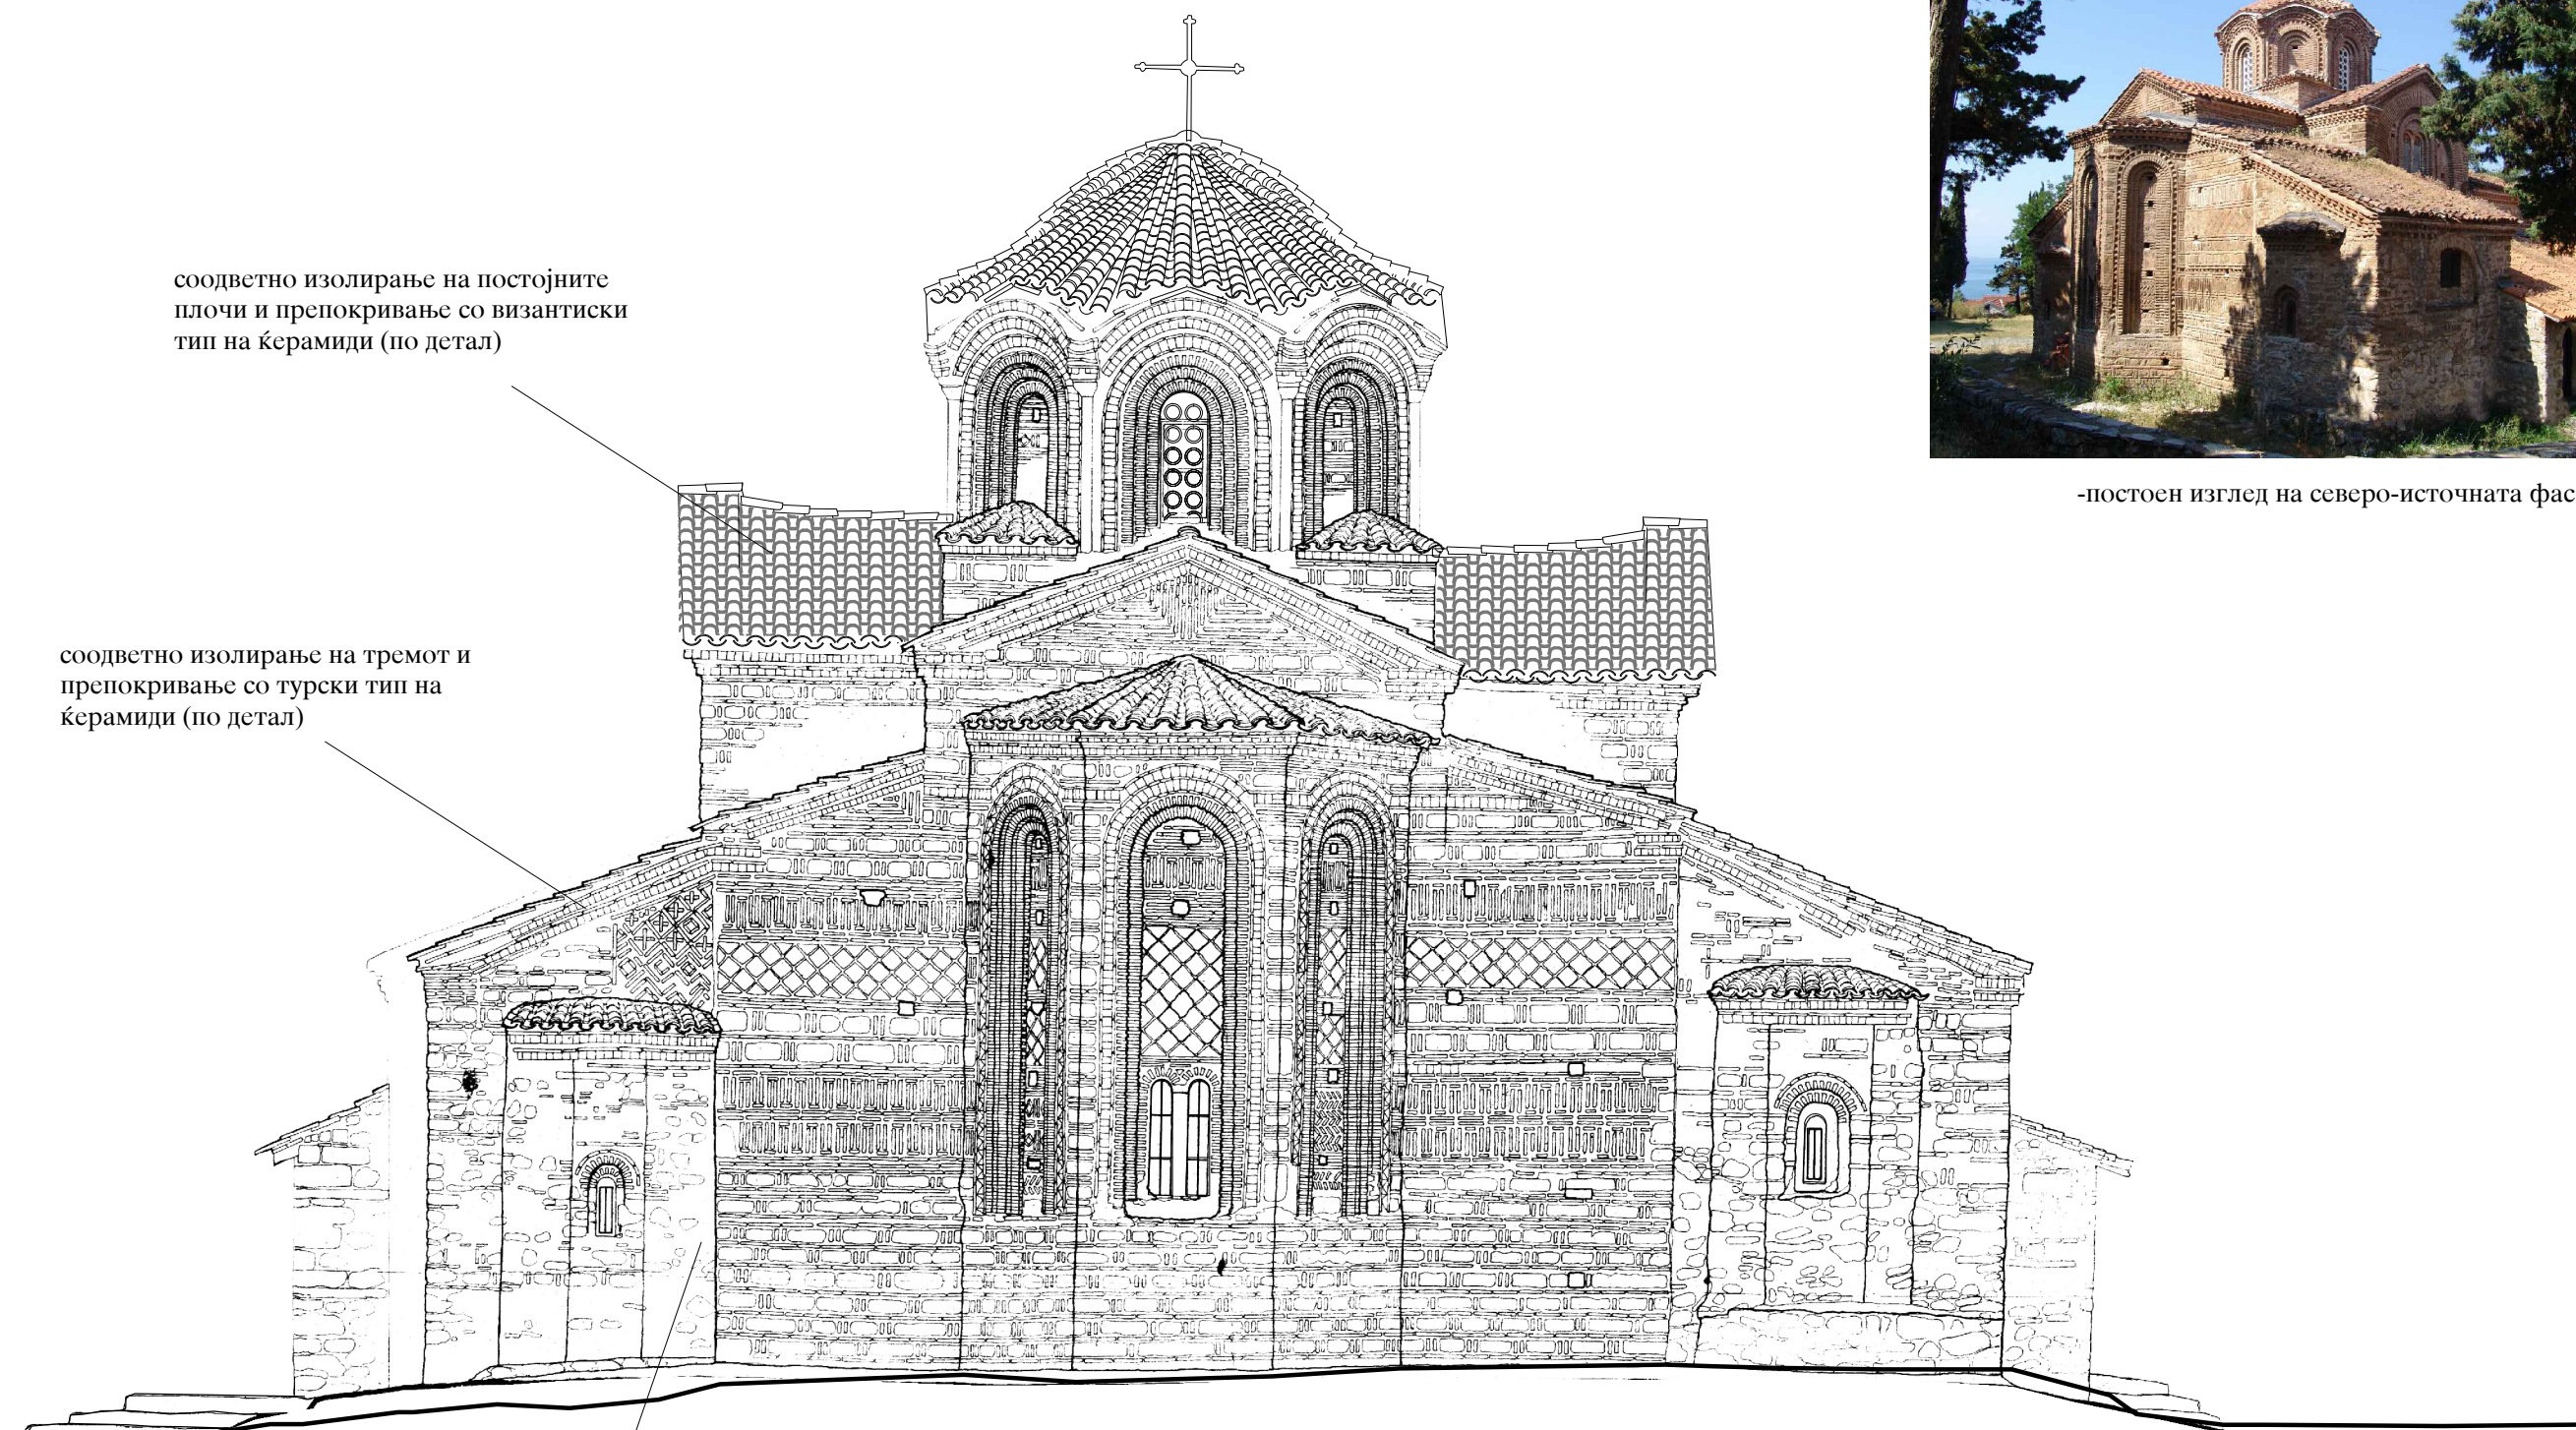

	Носител на проектот: НАЦИОНАЛНА УСТАНОВА ЗАВОД ЗА ЗАШТИТА НА СПОМЕНИЦИ НА КУЛТУРАТА И МУЗЕЈ - ОХРИД	
	Назив на конзерваторскиот проект: КОНЗЕРВАЦИЈА И РЕСТАВРАЦИЈА НА ЦРКВАТА СВ БОГОРОДИЦА ПЕРИВЛЕПТА	
Место: КОМПЛЕКС ПЕРИВЛЕПТА ул. "Климентов Универзитет" бр.108 Охрид	Ознака: 13-1252/2	
Содржина: заштитна интервенција ФАСАДА ИСТОК	Размер: 1 : 75	
Раководител на проектот: д.и.а. Тања Паскали Бунташеска	Дата: Август 2013	
Цртале: д.и.а. Горан Патчев д.и.а. Весна Наумовска	Лист бр.: 21	
Топографска: Дејан Становс, Владимир Велковски	Забелешка: А	



Пример на дренажен канал

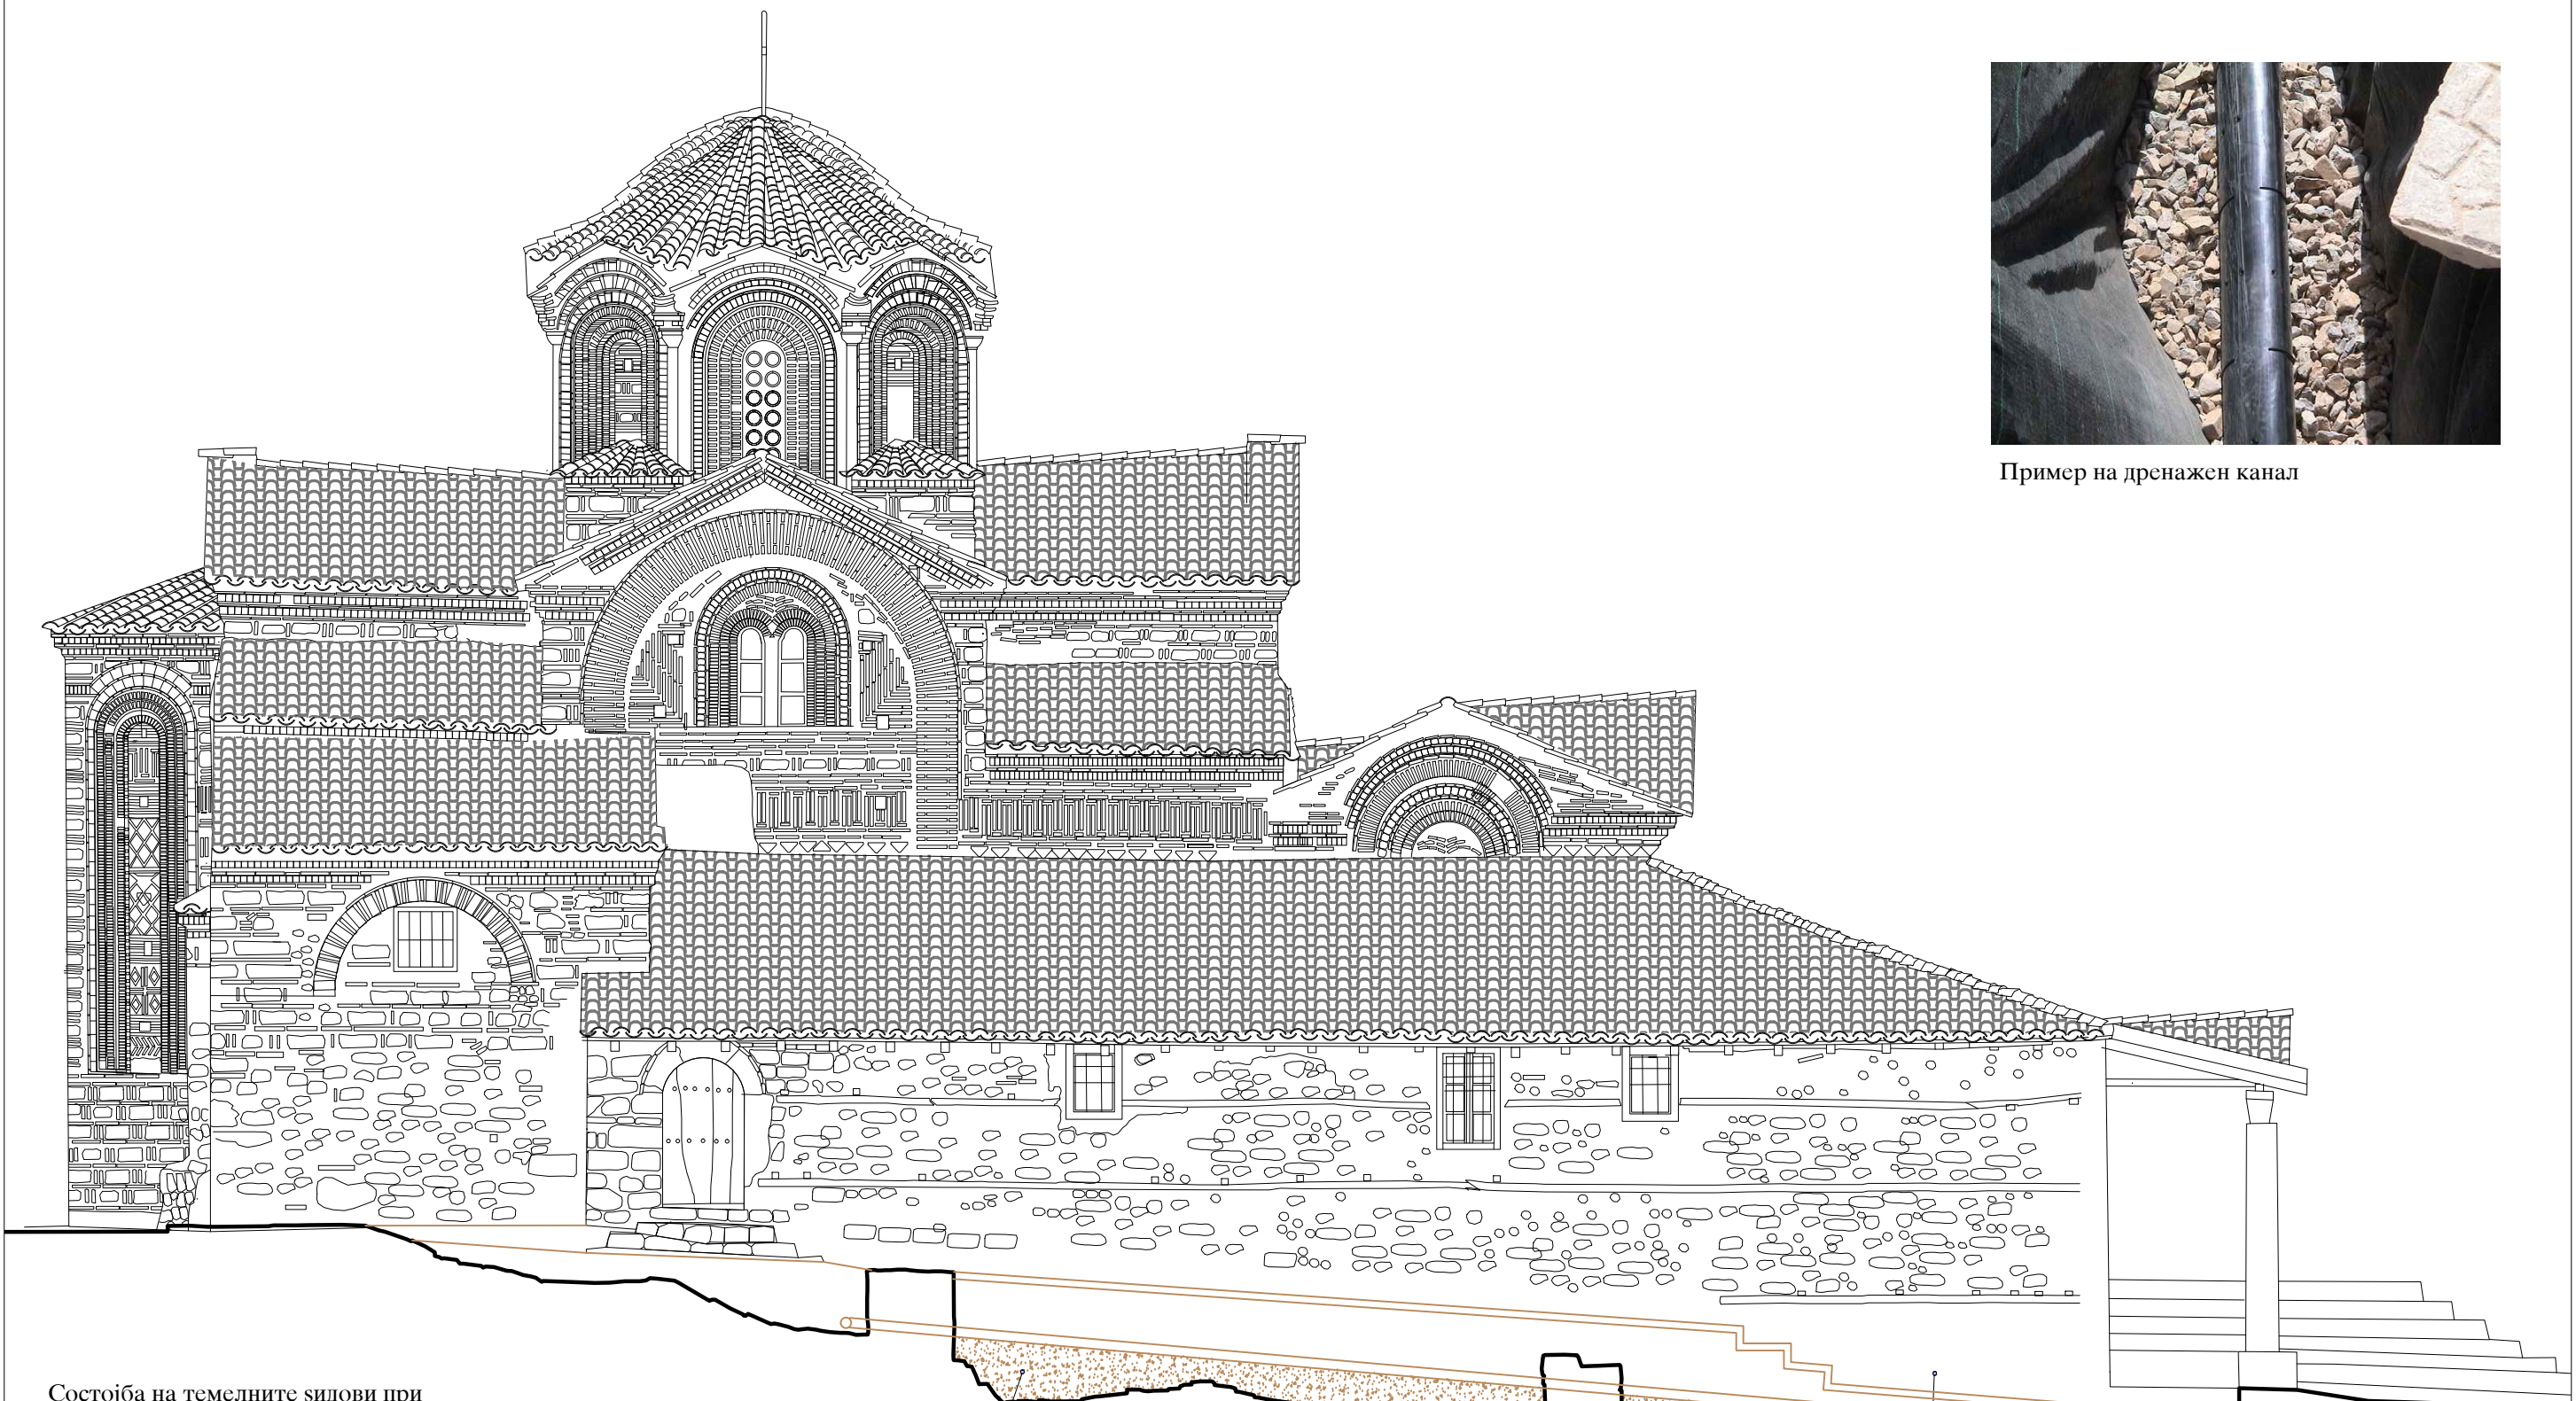

Состојба на темелните сидови при археолошките ископувања/гробен наод




статичко зајакнување на темелот од надворешните сидови со арм. бет. потпорен сид

Контури на сидови од археологија кои се пресликуваат со различен каменоред на партерот

прекриен дренажен канал со камени плочи со фуга од песок

подземен дренажен канал со перфорирана цевка

	Носител на проектот: НАЦИОНАЛНА УСТАНОВА ЗАВОД ЗА ЗАШТИТА НА СПОМЕНИЦИ НА КУЛТУРАТА И МУЗЕЈ - ОХРИД	
	Назив на конзерваторскиот проект: КОНЗЕРВАЦИЈА И РЕСТАВРАЦИЈА НА ЦРКВАТА СВ БОГОРОДИЦА ПЕРИВЛЕПТА	
Место: КОМПЛЕКС ПЕРИВЛЕПТА ул. "Климентов Универзитет" бр.108 Охрид	Знака: 13-1252/2	Содржина: заштитна интервенција ФАСАДА СЕВЕР
Раководител на проектот: д.и.а. Тања Паскали Бунташеска	Дата: Август 2013	Цртач: д.и.а. Горан Патчев д.и.а. Весна Наумовска
Топографска: Дејан Станоев, Владимир Велковски	Лист бр.: 22	Забелешка: A

ДЕТАЛ НА НОВИОТ КРОВ НАД ЕГЗОНАРТЕКСОТ

Д 37

детал на изолација

дрвени штафни (65x65мм)

втор слој на зајакната еластично-полимерна битуменска мембрана (4мм), со заштитен слој од ситен гранулат

прв слој на зајакната еластично-полимерна битуменска мембрана (3мм),

ручно изработени турски стил ќерамиди

малтер

дупли слој на зајакната еластично-полимерна битуменска мембрана

нов дрвен патос (20мм)

дрвена покривна лајсна (65x65мм)

вентилационен канал (15мм)

термоизолационен слој од екструдирани полистирен (50мм)

постоен хидроизолационен слој

постоен дашчан патос (20x180мм)

постојни дрвени греди (60x140мм)


вентилационен канал


дрвена покривна лајсна (50x50мм)

пресек Б-Б'



постоечки ѕид



 Носител на проектот: НАЦИОНАЛНА УСТАНОВА ЗАВОД ЗА ЗАШТИТА НА СПОМЕНИЦИ НА КУЛТУРАТА И МУЗЕЈ - ОХРИД	
Назив на конзерваторскиот проект: КОНЗЕРВАЦИЈА И РЕСТАВРАЦИЈА НА ЦРКВАТА СВ БОГОРОДИЦА ПЕРИВЛЕПТА	
Место: КОМПЛЕКС ПЕРИВЛЕПТА ул. "Климентов Универзитет" бр.108 Охрид	Ознака: 13-1252/2
Содржина: ДЕТАЛ НА КРОВ I СО ДРВЕНА КОНСТРУКЦИЈА НА ДЕГЕОНАРТЕКСОТ	Размер: 1 : 7.5
Раководител на проектот: Проф. Др. Алкивиадис Препис	Дата: Август 2013
Цртач: д.и.а. Горан Патчев Алкистис Препис, архитект	Лист бр: 23
Забелешка: А	

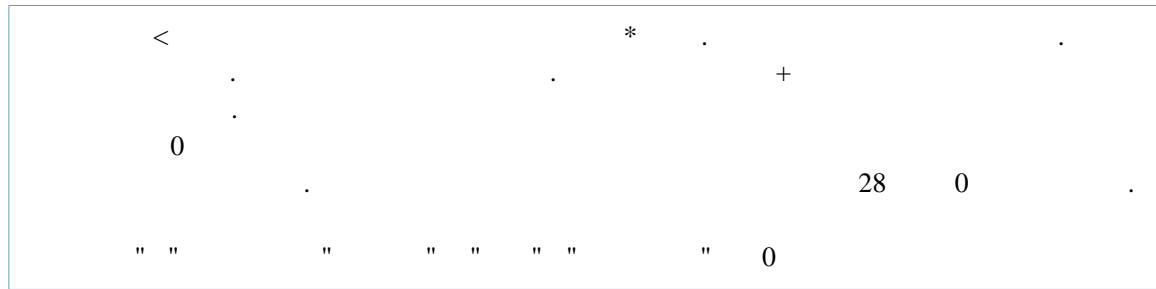



ДЕТАЛ НА ИЗОЛАЦИЈА НА КРОВ
СО СПОЈОТ СО СИД / ПРЕДЛОГ 1

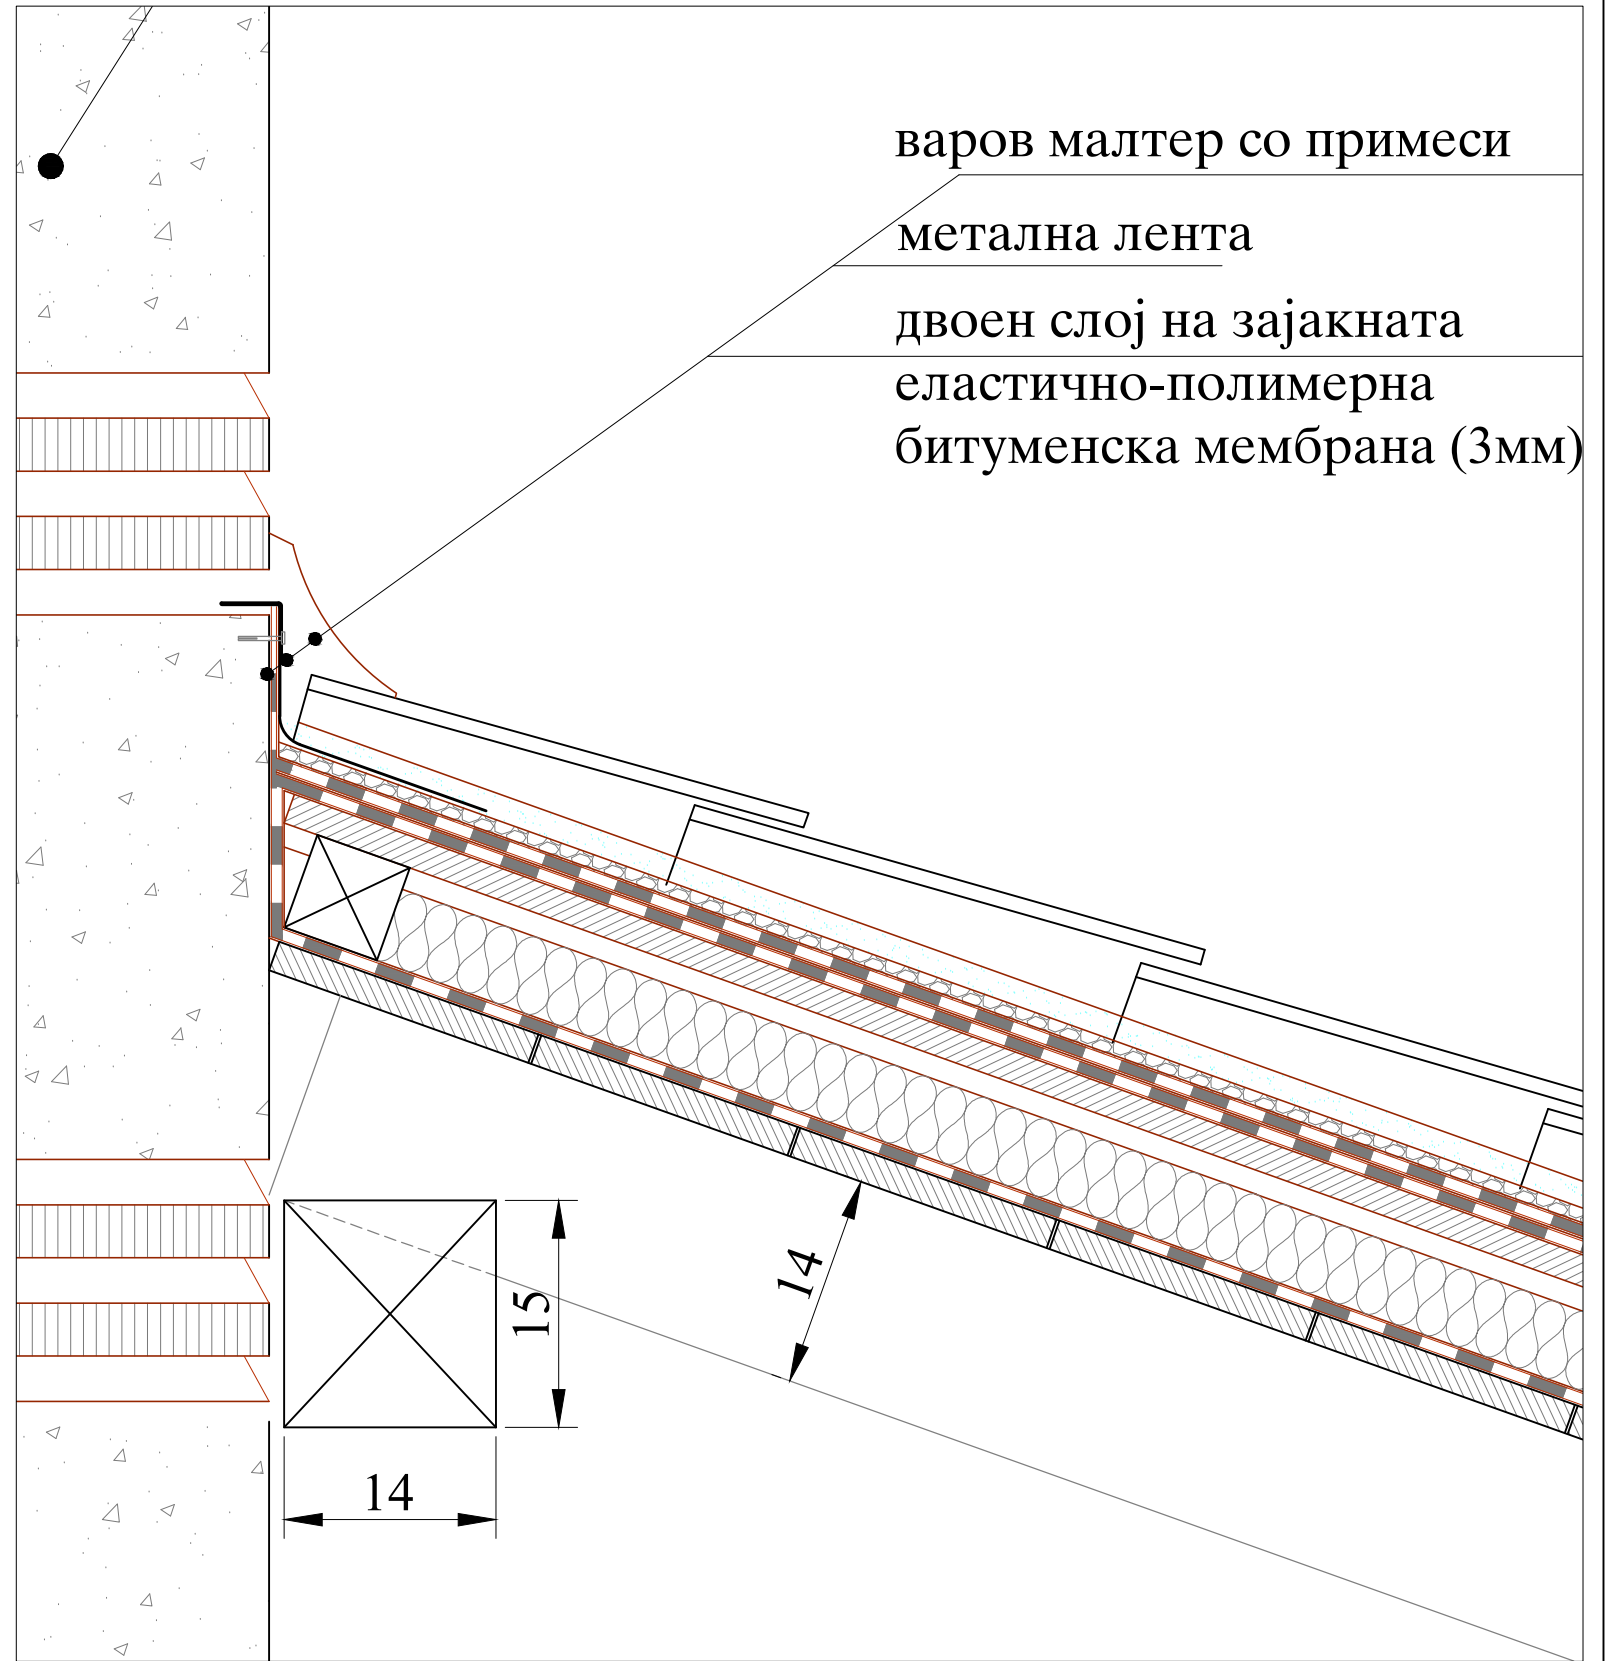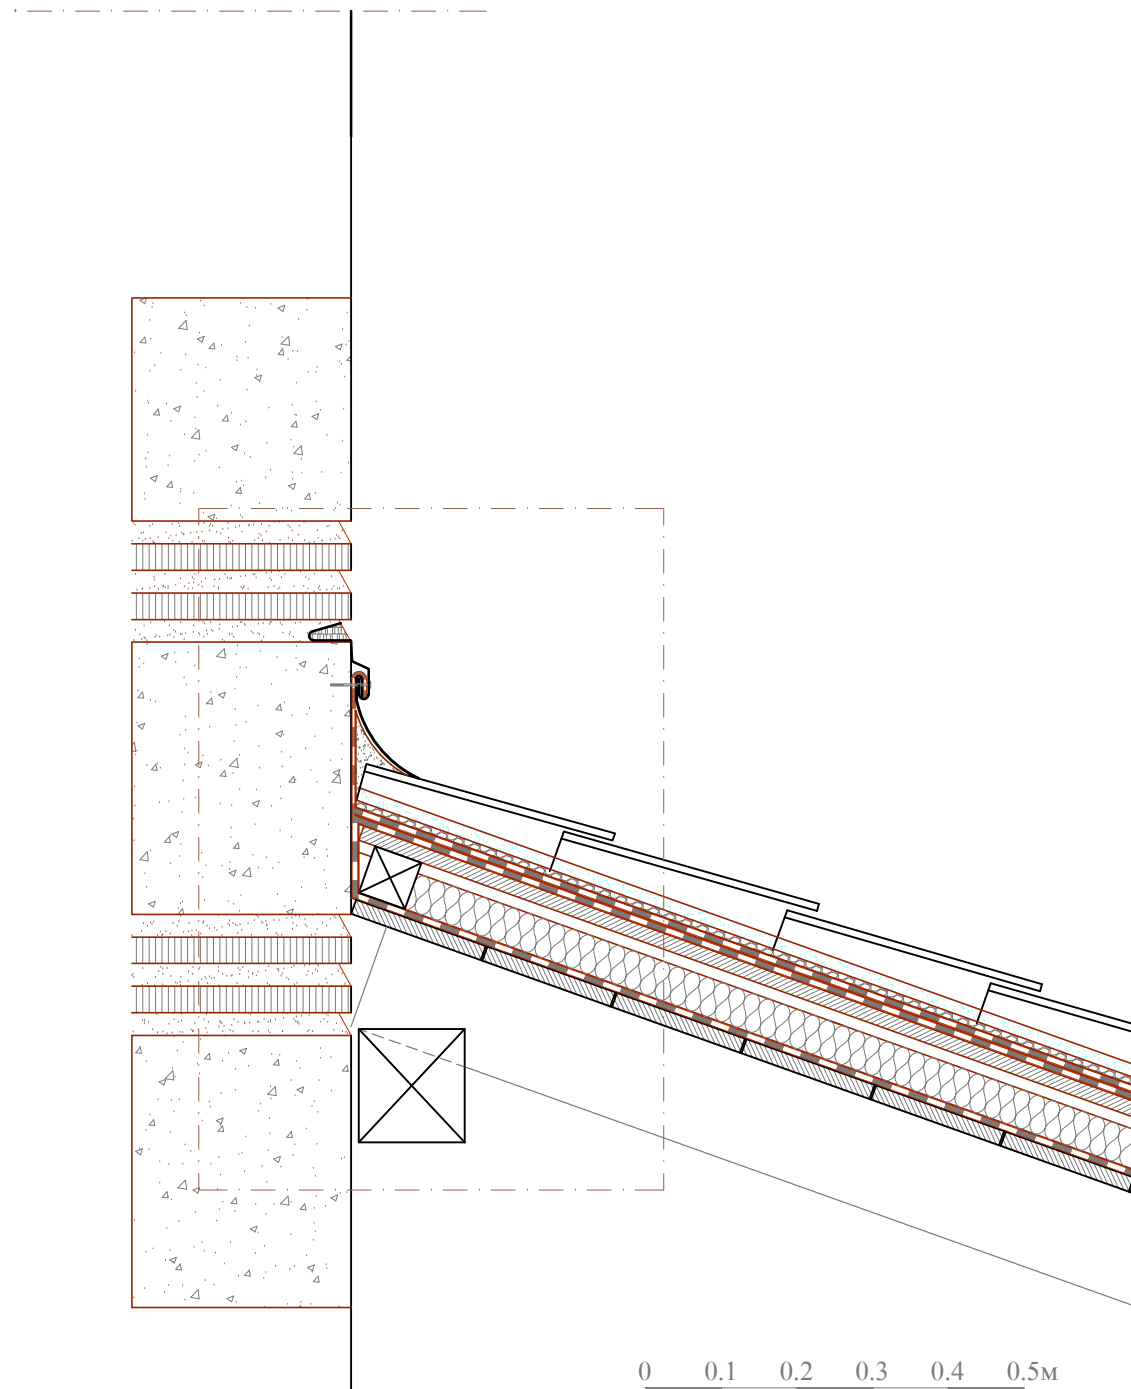

варов малтер со примеси
метална лента
двоен слој на зајакната
еластично-полимерна
битуменска мембрана (3мм)


 Носител на проектот: НАЦИОНАЛНА УСТАНОВА ЗАВОД ЗА ЗАШТИТА НА СПОМЕНИЦИ НА КУЛТУРАТА И МУЗЕЈ - ОХРИД	
Назив на конзерваторскиот проект: КОНЗЕРВАЦИЈА И РЕСТАВРАЦИЈА НА ЦРКВАТА СВ БОГОРОДИЦА ПЕРИВЛЕПТА	
Место: КОМПЛЕКС ПЕРИВЛЕПТА ул. "Климентов Универзитет" бр. 108 Охрид	Ознака: 13-1252/2
Содржина: ДЕТАЛ НА КРОВ 2 НА ЗАВРШЕН СЛОЈ / ВАРИЈАНТА 1	Размер: 1 : 10
Раководител на проектот: Проф. Др. Алкивиадис Пренис	Дата: Август 2013
Црталс: д.и.а. Горан Патчев Алкигис Пренис, архитект	Лист бр.: 24 Забелешка: А

ДЕТАЛ НА ИЗОЛАЦИЈА НА КРОВ СО СПОЈОТ СО СИД / ПРЕДЛОГ 2

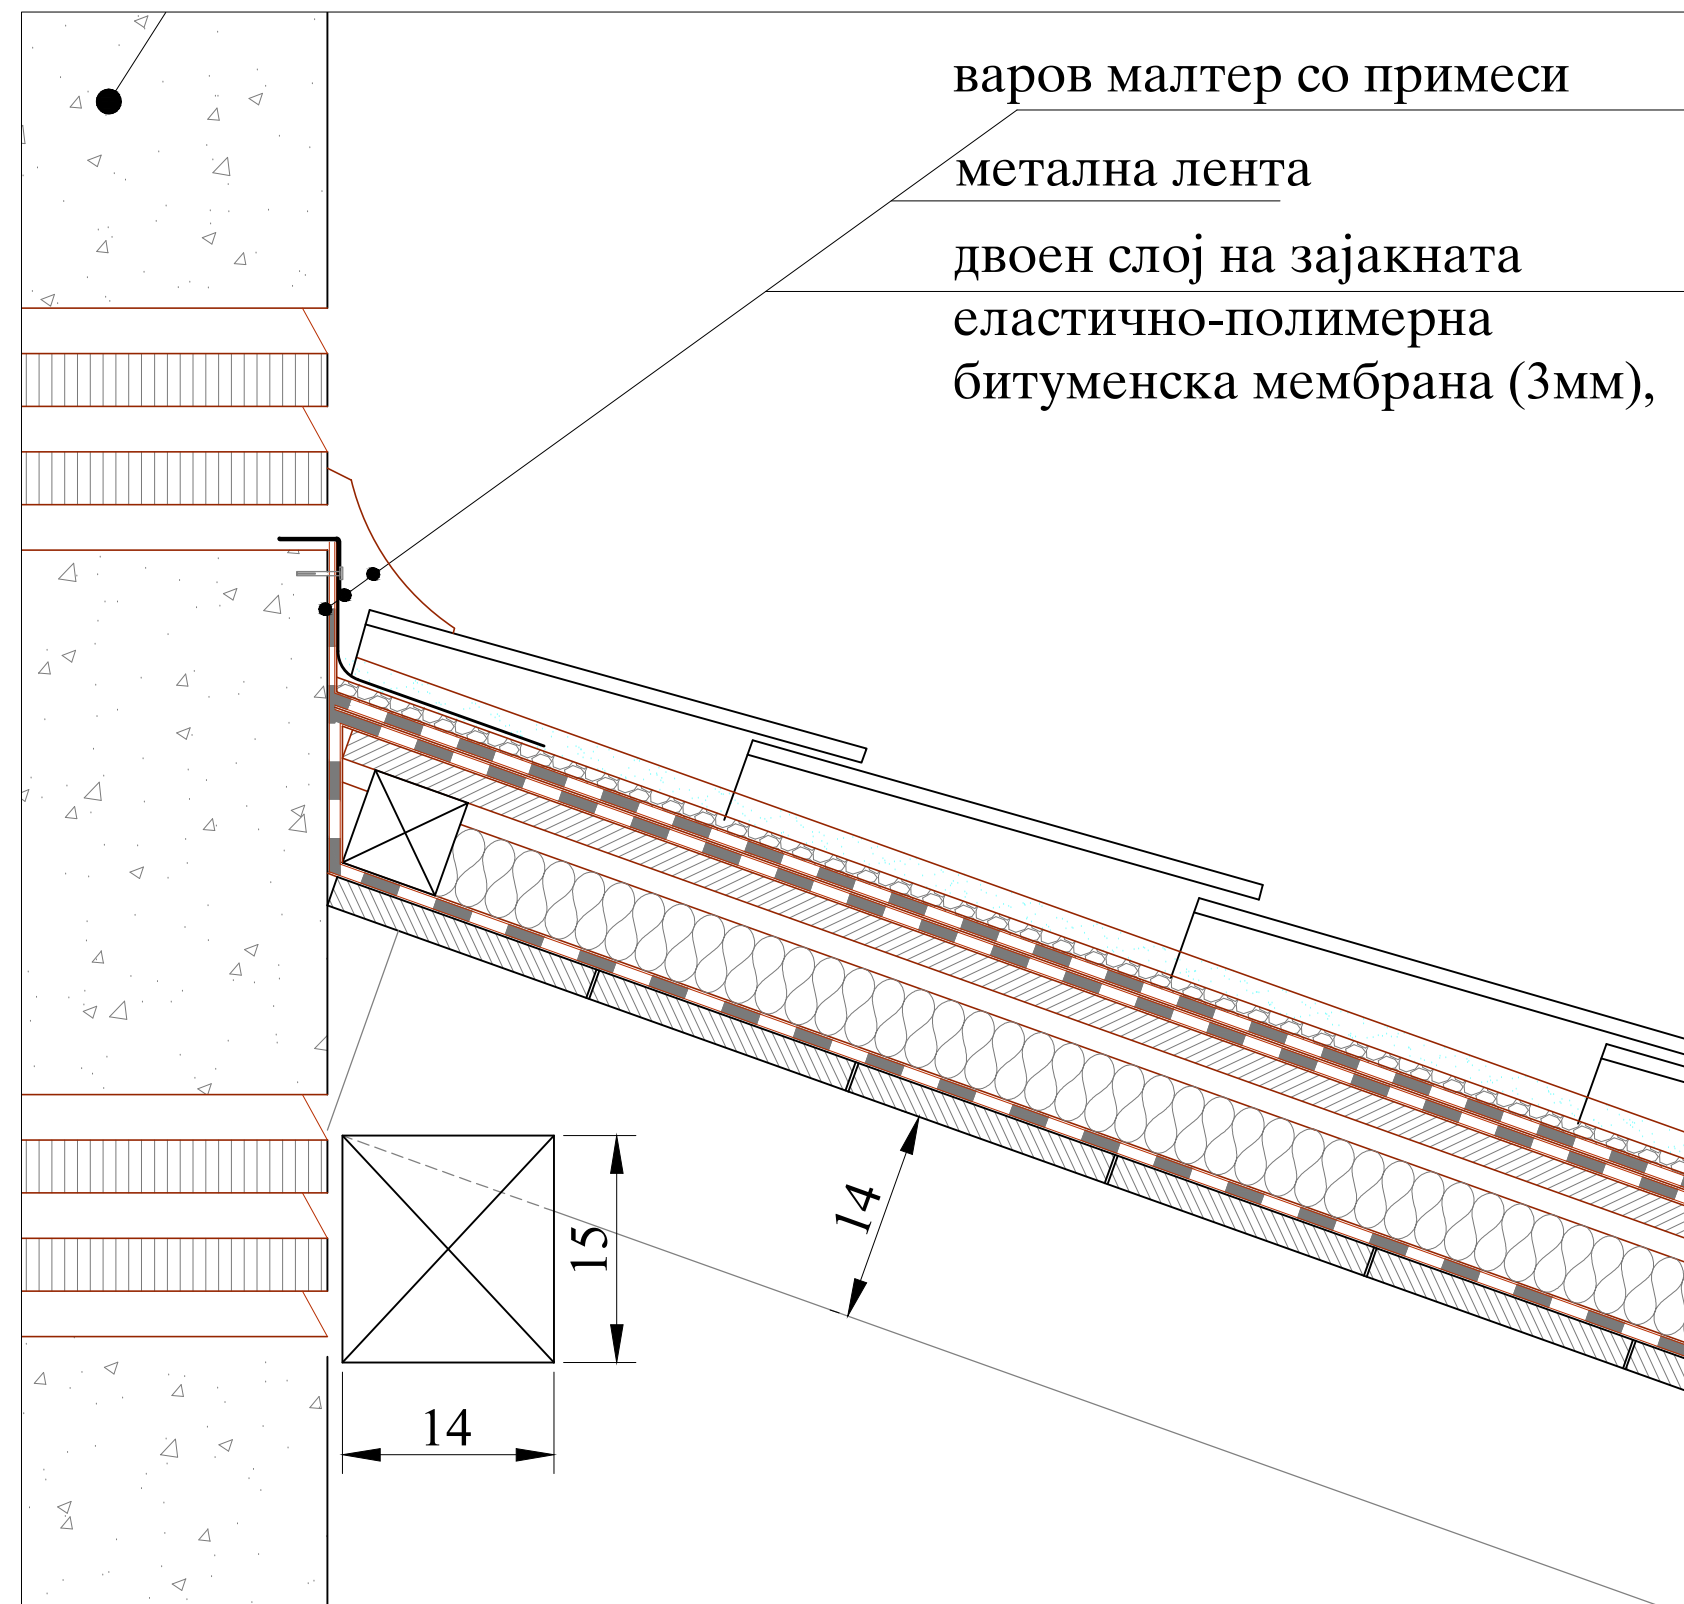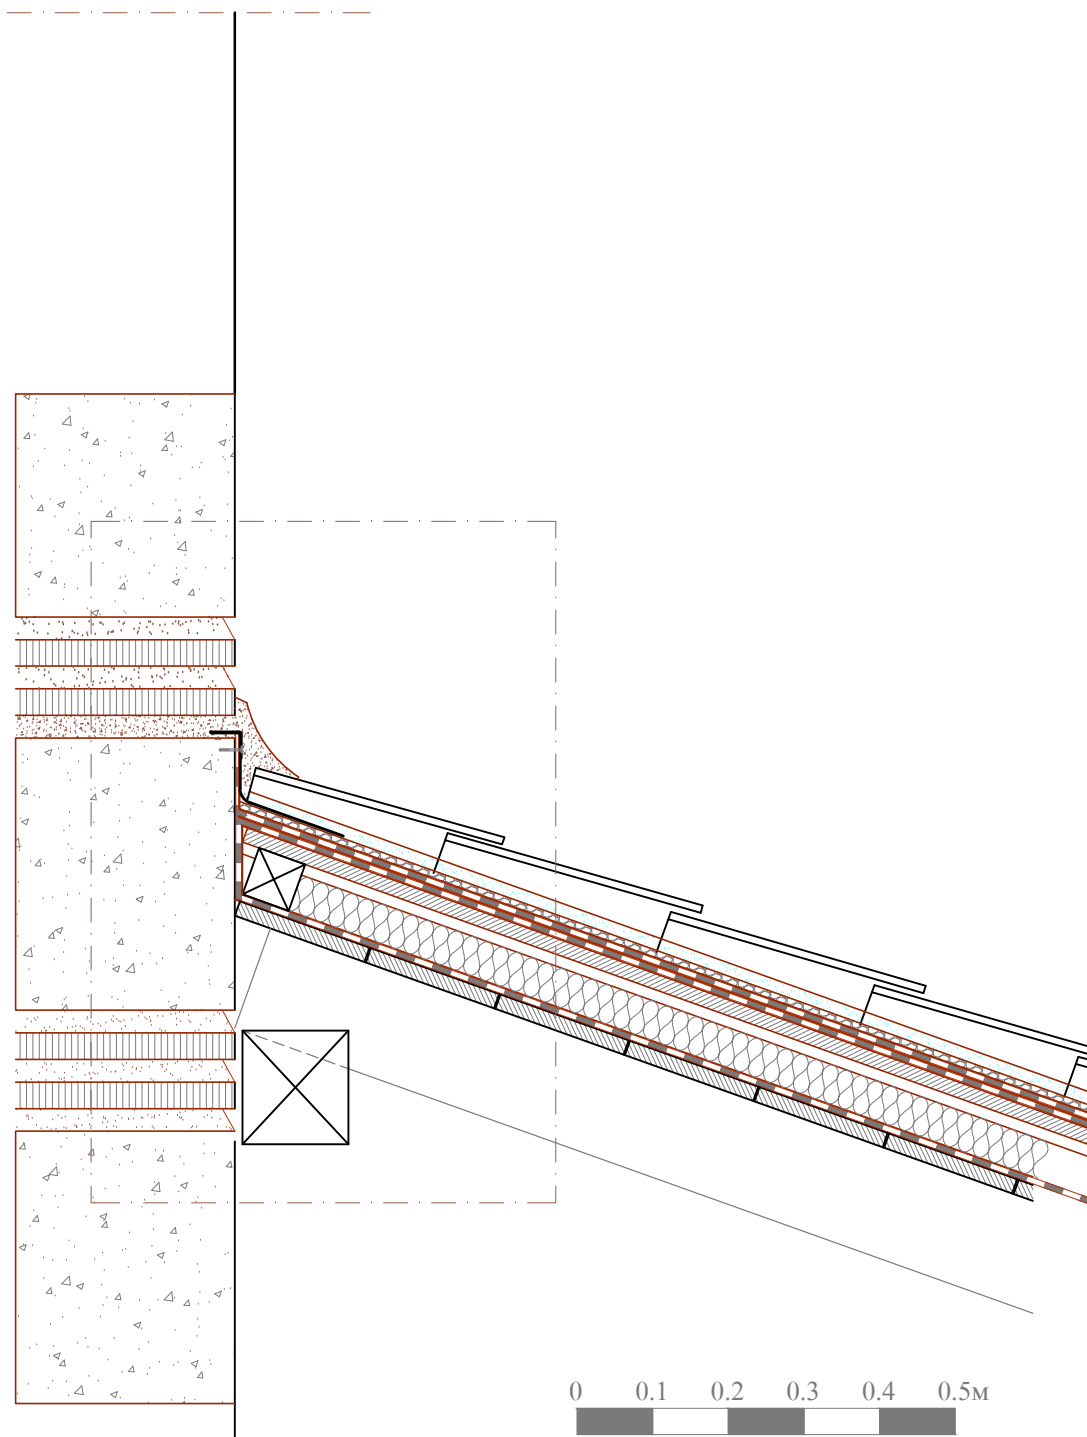

варов малтер со примеси
 метална лента
 двоен слој на зајакната
 еластично-полимерна
 битуменска мембрана (3мм),

15
 14
 14


 Носител на проектот: НАЦИОНАЛНА УСТАНОВА ЗАВОД ЗА ЗАШТИТА НА СПОМЕНИЦИ НА КУЛТУРАТА И МУЗЕЈ - ОХРИД	
Назив на конзерваторскиот проект: КОНЗЕРВАЦИЈА И РЕСТАВРАЦИЈА НА ЦРКВАТА СВ БОГОРОДИЦА ПЕРИВЛЕПТА	
Место: КОМПЛЕКС ПЕРИВЛЕПТА ул. "Климентов Универзитет" бр.108 Охрид	Ознака: 13-1252/2
Содржина: ДЕТАЛ НА КРОВ 3 НА ЗАВРШЕН СЛОЈ / ВАРИЈАНТА 2	Размер: 1 : 10
Раководител на проектот: Проф. Др. Алквијадис Пренис	Дата: Август 2013
Цртал: д.и.а. Горан Патчев Алквистис Пренис, архитект	Лист бр. 25 Забелешка: А

Д 38

ДЕТАЛ НА стр 25


Фиксирана керамида Византиски тип на варов малтер (два типа на керамида: налегнати и поклопувачки со дим 50 x 18-20)
 малтер
 втор слој на зајакната еластично-полимерна битуменска мембрана (4мм), со заштитен слој од ситен гранулат
 прв слој на зајакната еластично-полимерна битуменска мембрана (3мм),
 површински водоотпорен кристализационен премаз
 постојна арм бет плоча
 постојна дрвена подконструкција

Д 40

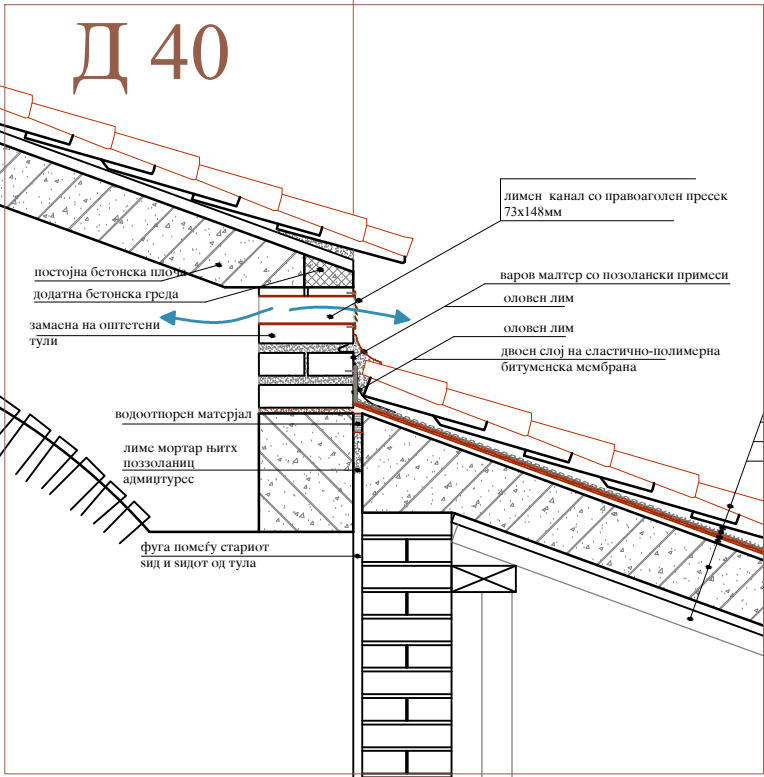

Фиксирана керамида Византиски тип на варов малтер (два типа на керамида: налегнати и поклопувачки со дим 50 x 18-20)
 малтер
 втор слој на зајакната еластично-полимерна битуменска мембрана (4мм), со заштитен слој од ситен гранулат
 прв слој на зајакната еластично-полимерна битуменска мембрана (3мм),
 површински водоотпорен кристализационен премаз
 постојна арм бет плоча
 постојна дрвена подконструкција

Фиксирана керамида Византиски тип на варов малтер (два типа на керамида: налегнати и поклопувачки со дим 50 x 18-20)
 малтер
 втор слој на зајакната еластично-полимерна битуменска мембрана (4мм), со заштитен слој од ситен гранулат
 прв слој на зајакната еластично-полимерна битуменска мембрана (3мм),
 површински водоотпорен кристализационен премаз
 постојна арм бет плоча
 постојна дрвена подконструкција

 Носител на проектот: НАЦИОНАЛНА УСТАНОВА ЗАВОД ЗА ЗАШТИТА НА СПОМЕНИЦИ НА КУЛТУРАТА И МУЗЕЈ - ОХРИД	
Назив на конзерваторскиот проект: КОНЗЕРВАЦИЈА И РЕСТАВРАЦИЈА НА ЦРКВАТА СВ БОГОРОДИЦА ПЕРИВЛЕПТА	
Место: КОМПЛЕКС ПЕРИВЛЕПТА ул. "Климентов Универзитет" бр.108 Охрид	Ознака: 13-1252/2
Содржина: заштитна интервенција ДЕТАЛ НА КРОВ НАД БЕТОНСКИ ПЛОЧИ	Размер: 1 : 10
Раководител на проектот: Проф. Др. Алкивиадис Препише	Дата: Август 2013
Цртале: д.и.а. Горан Патчев Алкистис Препише, архитект	Лист бр: 26 Забелешка: А

ДЕТАЛ НА стр 25

Фиксирана ќерамида Византиски тип на варов малтер (два типа на ќерамиди: налегнати и поклопувачки со дим 50 x 18-20

малтер

втор слој на зајакната еластично-полимерна битуменска мембрана (4мм), со заштитен слој од ситен гранулат

прв слој на зајакната еластично-полимерна битуменска мембрана (3мм),

површински водоотпорен кристализационен премаз

постојна арм бет плоча

постојна дрвена подконструкција

Фиксирана ќерамида Византиски тип на варов малтер (два типа на ќерамиди: налегнати и поклопувачки со дим 50 x 18-20

малтер

втор слој на зајакната еластично-полимерна битуменска мембрана (4мм), со заштитен слој од ситен гранулат

прв слој на зајакната еластично-полимерна битуменска мембрана (3мм),

површински водоотпорен кристализационен премаз

постојна арм бет плоча

постојна дрвена подконструкција



Носител на проектот:
НАЦИОНАЛНА УСТАНОВА ЗАВОД ЗА
ЗАШТИТА НА СПОМЕНИЦИ НА КУЛТУРАТА
И МУЗЕЈ - ОХРИД

Назив на конзерваторскиот проект:
КОНЗЕРВАЦИЈА И РЕСТАВРАЦИЈА НА
ЦРКВАТА СВ БОГОРОДИЦА ПЕРИВЛЕПТА

Место: КОМПЛЕКС ПЕРИВЛЕПТА
ул."Климентов Универзитет" бр.108 Охрид

Ознака: 13-1252/2

Содржина: заштитна интервенција
ДЕТАЛ НА КРОВ НАД БЕТОНСКИ ПЛОЧИ

Размер: 1 : 7,5

Раководител на проектот:
Проф. Др. Алквинадис Препис


Дата: Август 2013


Цртал: д.и.а. Горан Патчев


Лист бр: 27

Алкитис Препис, архитект

Забелешка: А

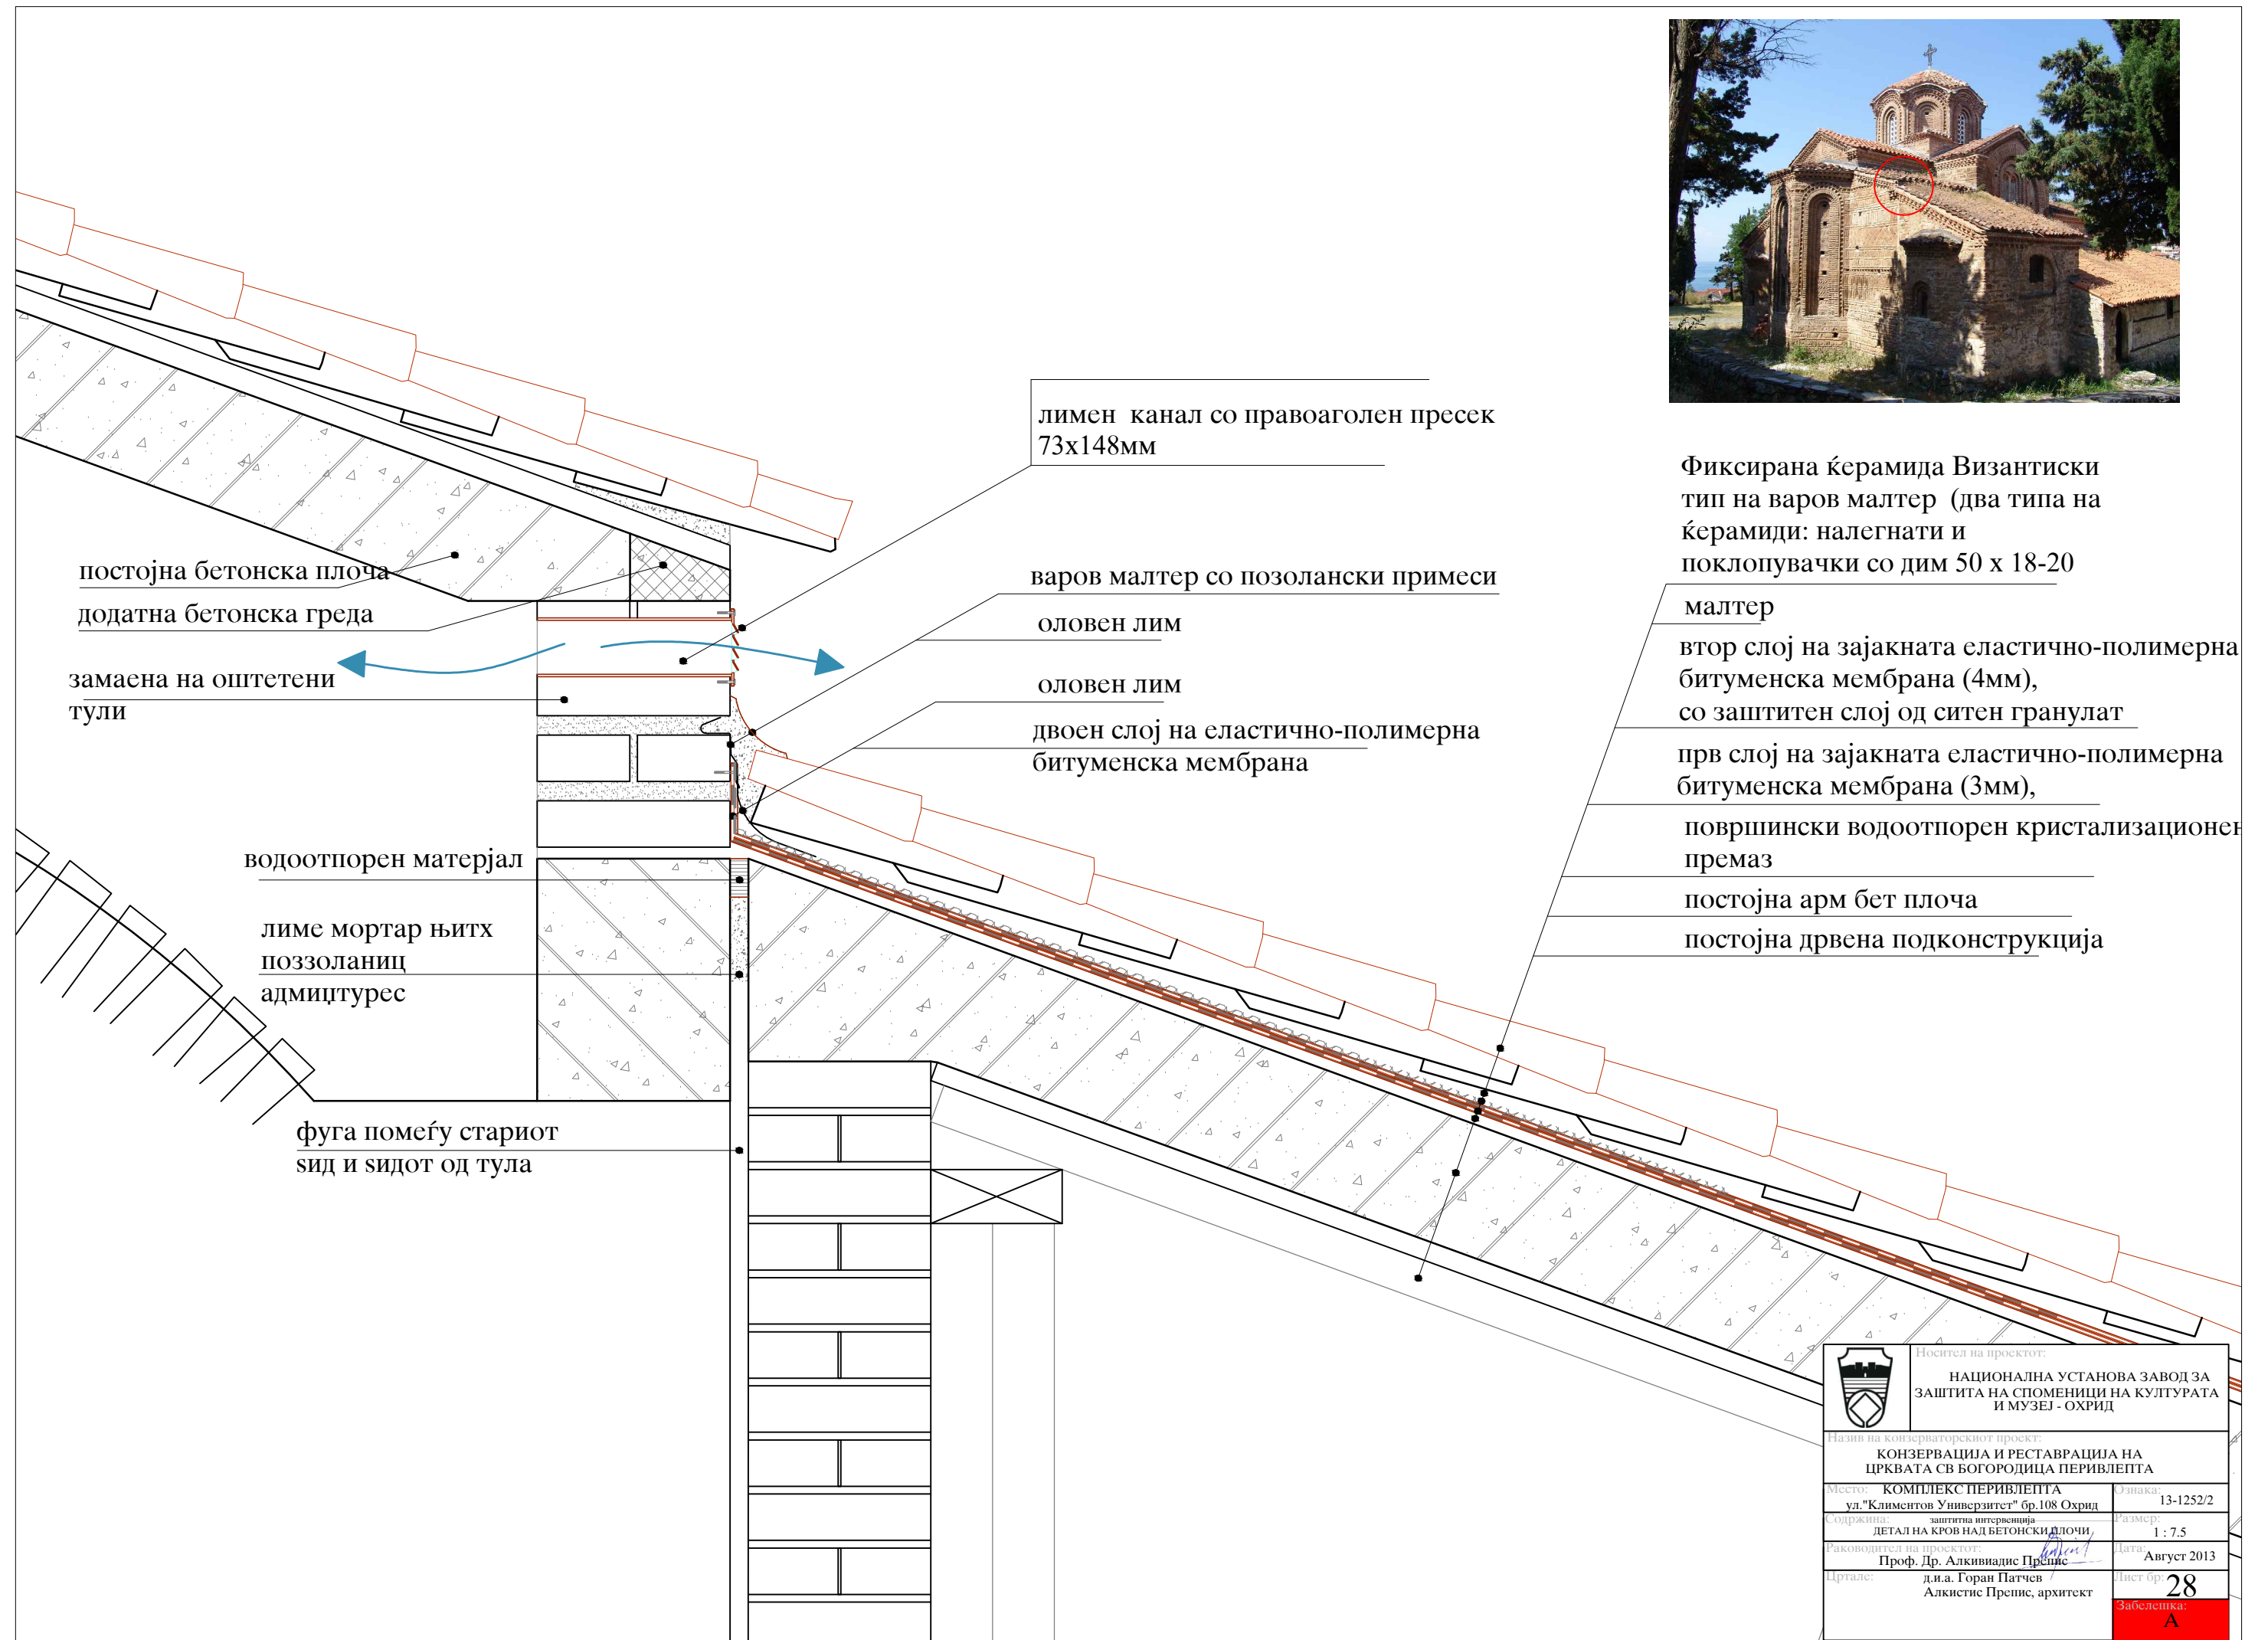


 Носител на проектот: НАЦИОНАЛНА УСТАНОВА ЗАВОД ЗА ЗАШТИТА НА СПОМЕНИЦИ НА КУЛТУРАТА И МУЗЕЈ - ОХРИД	
Назив на конзерваторскиот проект: КОНЗЕРВАЦИЈА И РЕСТАВРАЦИЈА НА ЦРКВАТА СВ БОГОРОДИЦА ПЕРИВЛЕПТА	
Место: КОМПЛЕКС ПЕРИВЛЕПТА ул. "Климентов Универзитет" бр. 108 Охрид	Ознака: 13-1252/2
Содржина: заштитна интервенција ДЕТАЛ НА КРОВ НАД БЕТОНСКИ ПЛОЧИ	Размер: 1 : 7,5
Раководител на проектот: Проф. Др. Алкивиадис Препис	Дата: Август 2013
Цртале: д.и.а. Горан Патчев Алкистис Препис, архитект	Лист бр.: 28 Забелешка: A

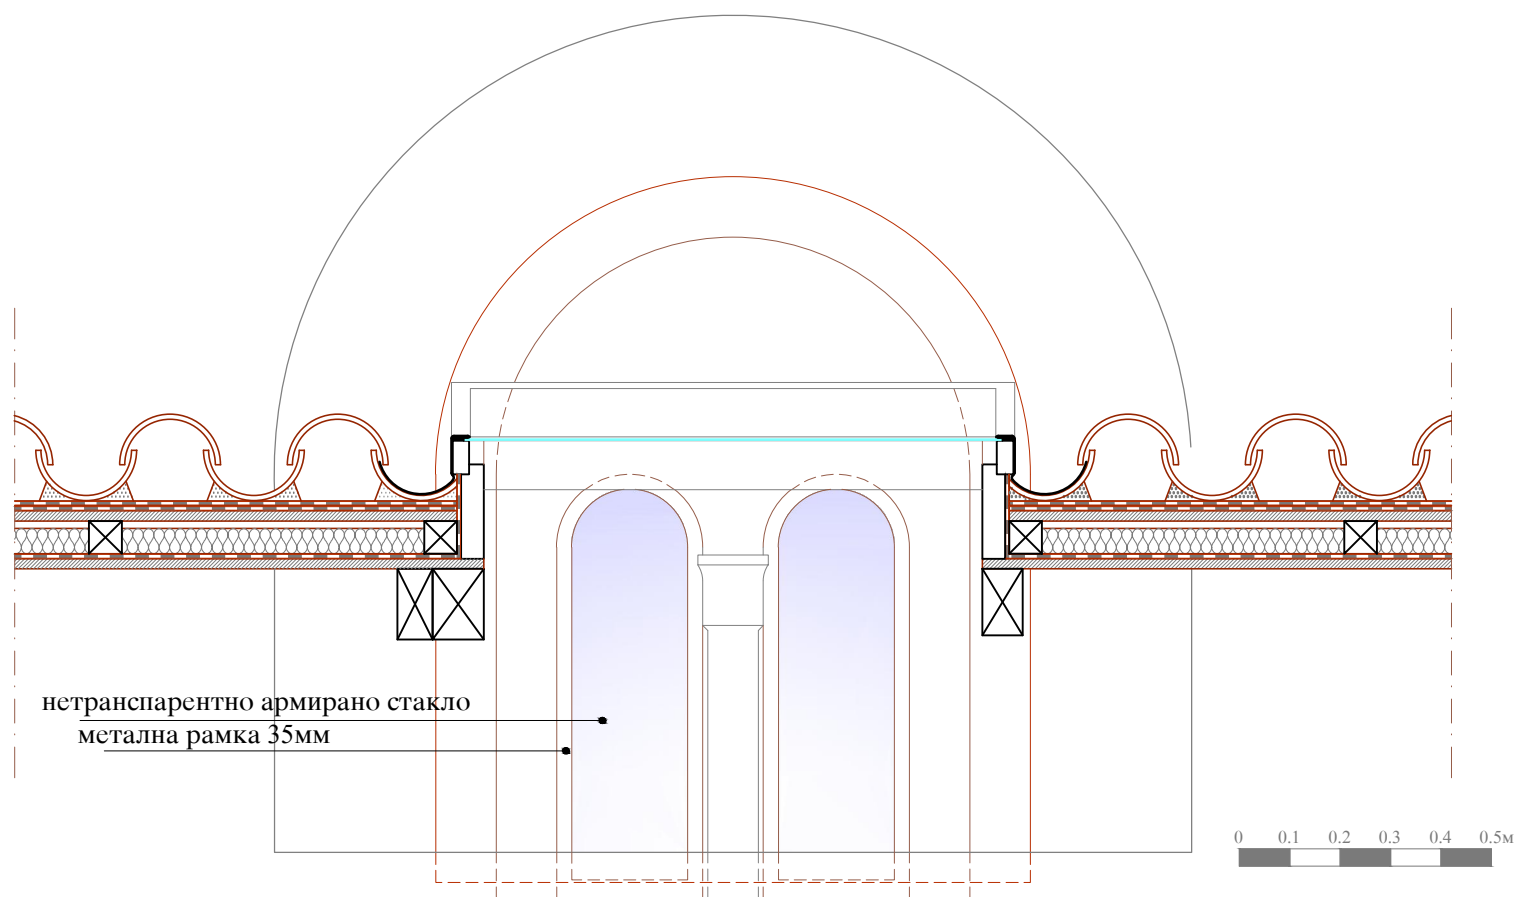


ИЗГЛЕД

пресек Ц-Ц'

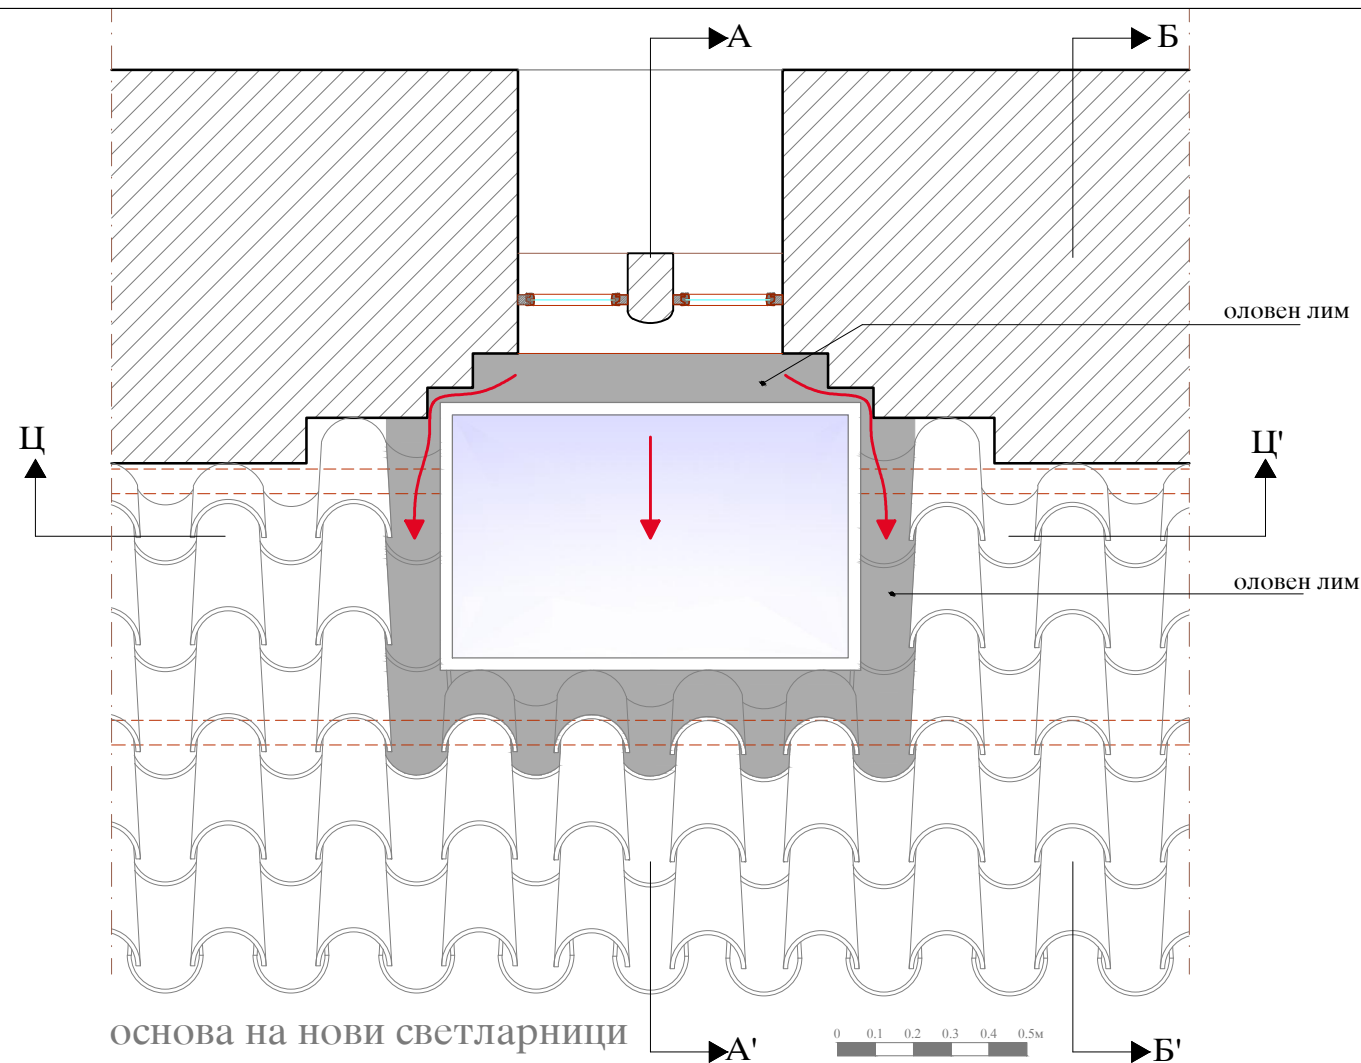


основа на нови светларници

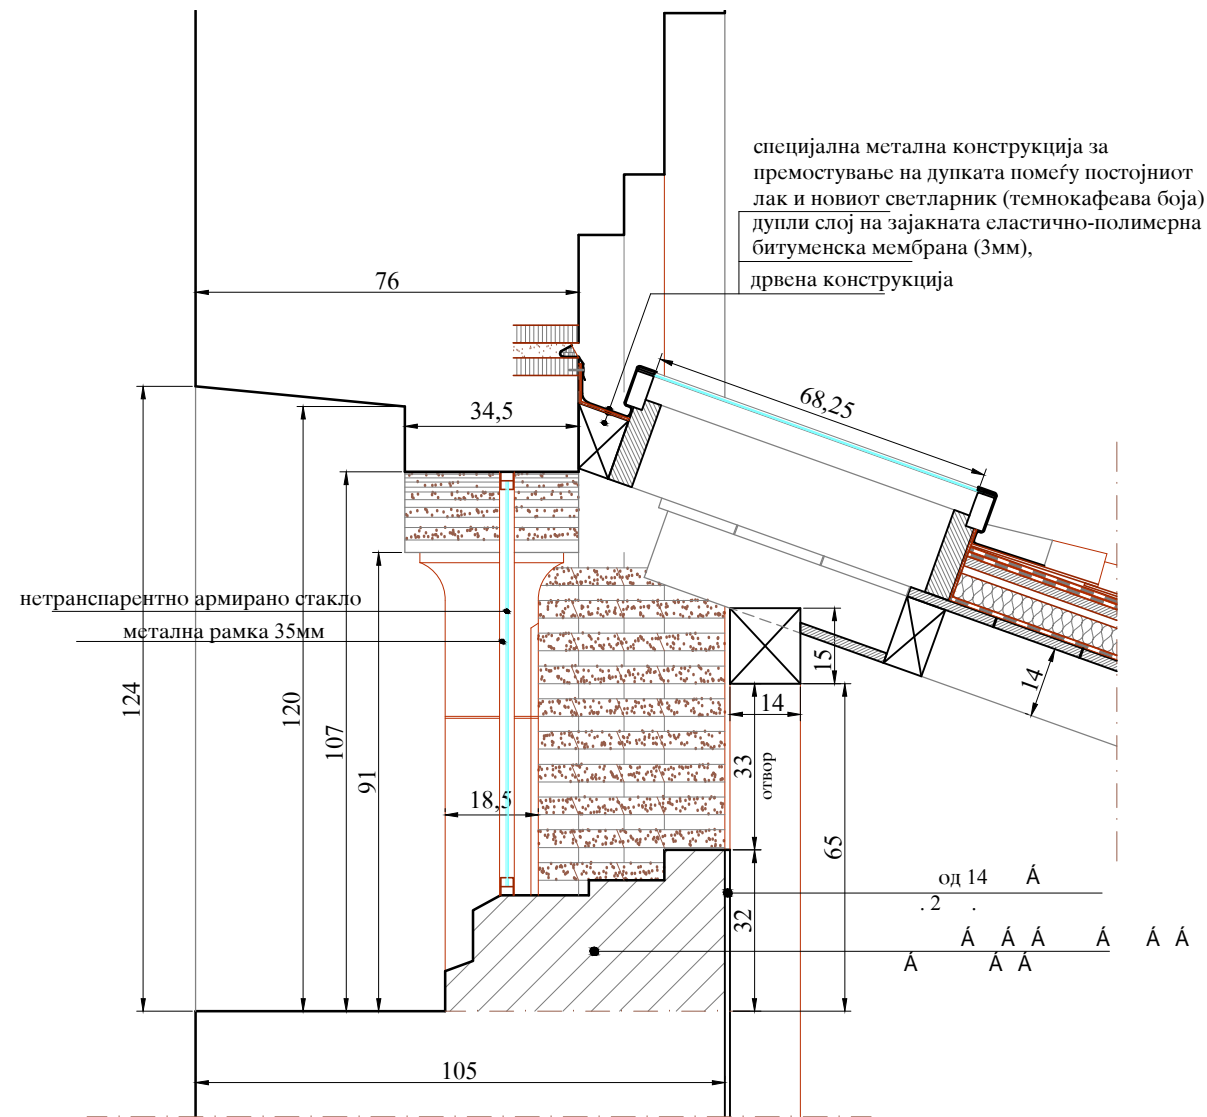

пресек А-А'


предлог на прозор - пресек

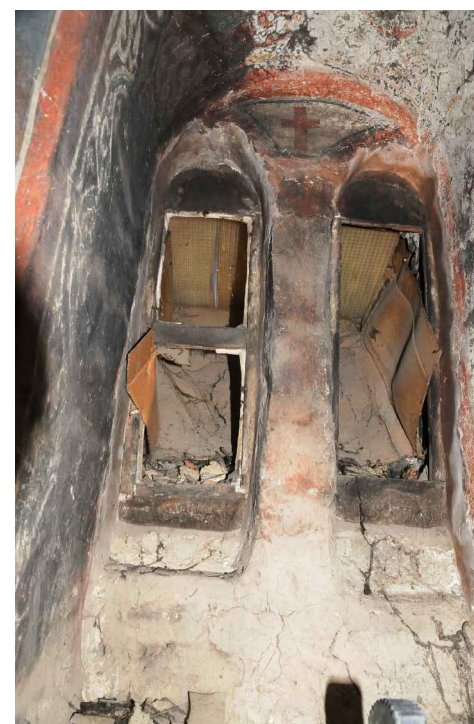


ПОСТОЈНА СОСТОЈБА

	Носител на проектот:	
	НАЦИОНАЛНА УСТАНОВА ЗАВОД ЗА ЗАШТИТА НА СПОМЕНИЦИ НА КУЛТУРАТА И МУЗЕЈ - ОХРИД	
Назив на конзерваторскиот проект:		
КОНЗЕРВАЦИЈА И РЕСТАВРАЦИЈА НА ЦРКВАТА СВ БОГОРОДИЦА ПЕРИВЛЕПТА		
Место:	КОМПЛЕКС ПЕРИВЛЕПТА ул."Климентов Универзитет" бр.108 Охрид	Ознака:
Содржина:	заштитна интервенција ДЕТАЛ НА ДВОЕН ОТВОР КАЈ НАРДЕКСОТ	Размер:
Раководител на проектот:	Проф. Др. Алквијадис Препис	Дата:
Цртале:	д.и.а. Горан Патчев Алкитис Препис, архитект	Лист бр:
		29
		А

Заштитен капак на влезниот отвор над капелите


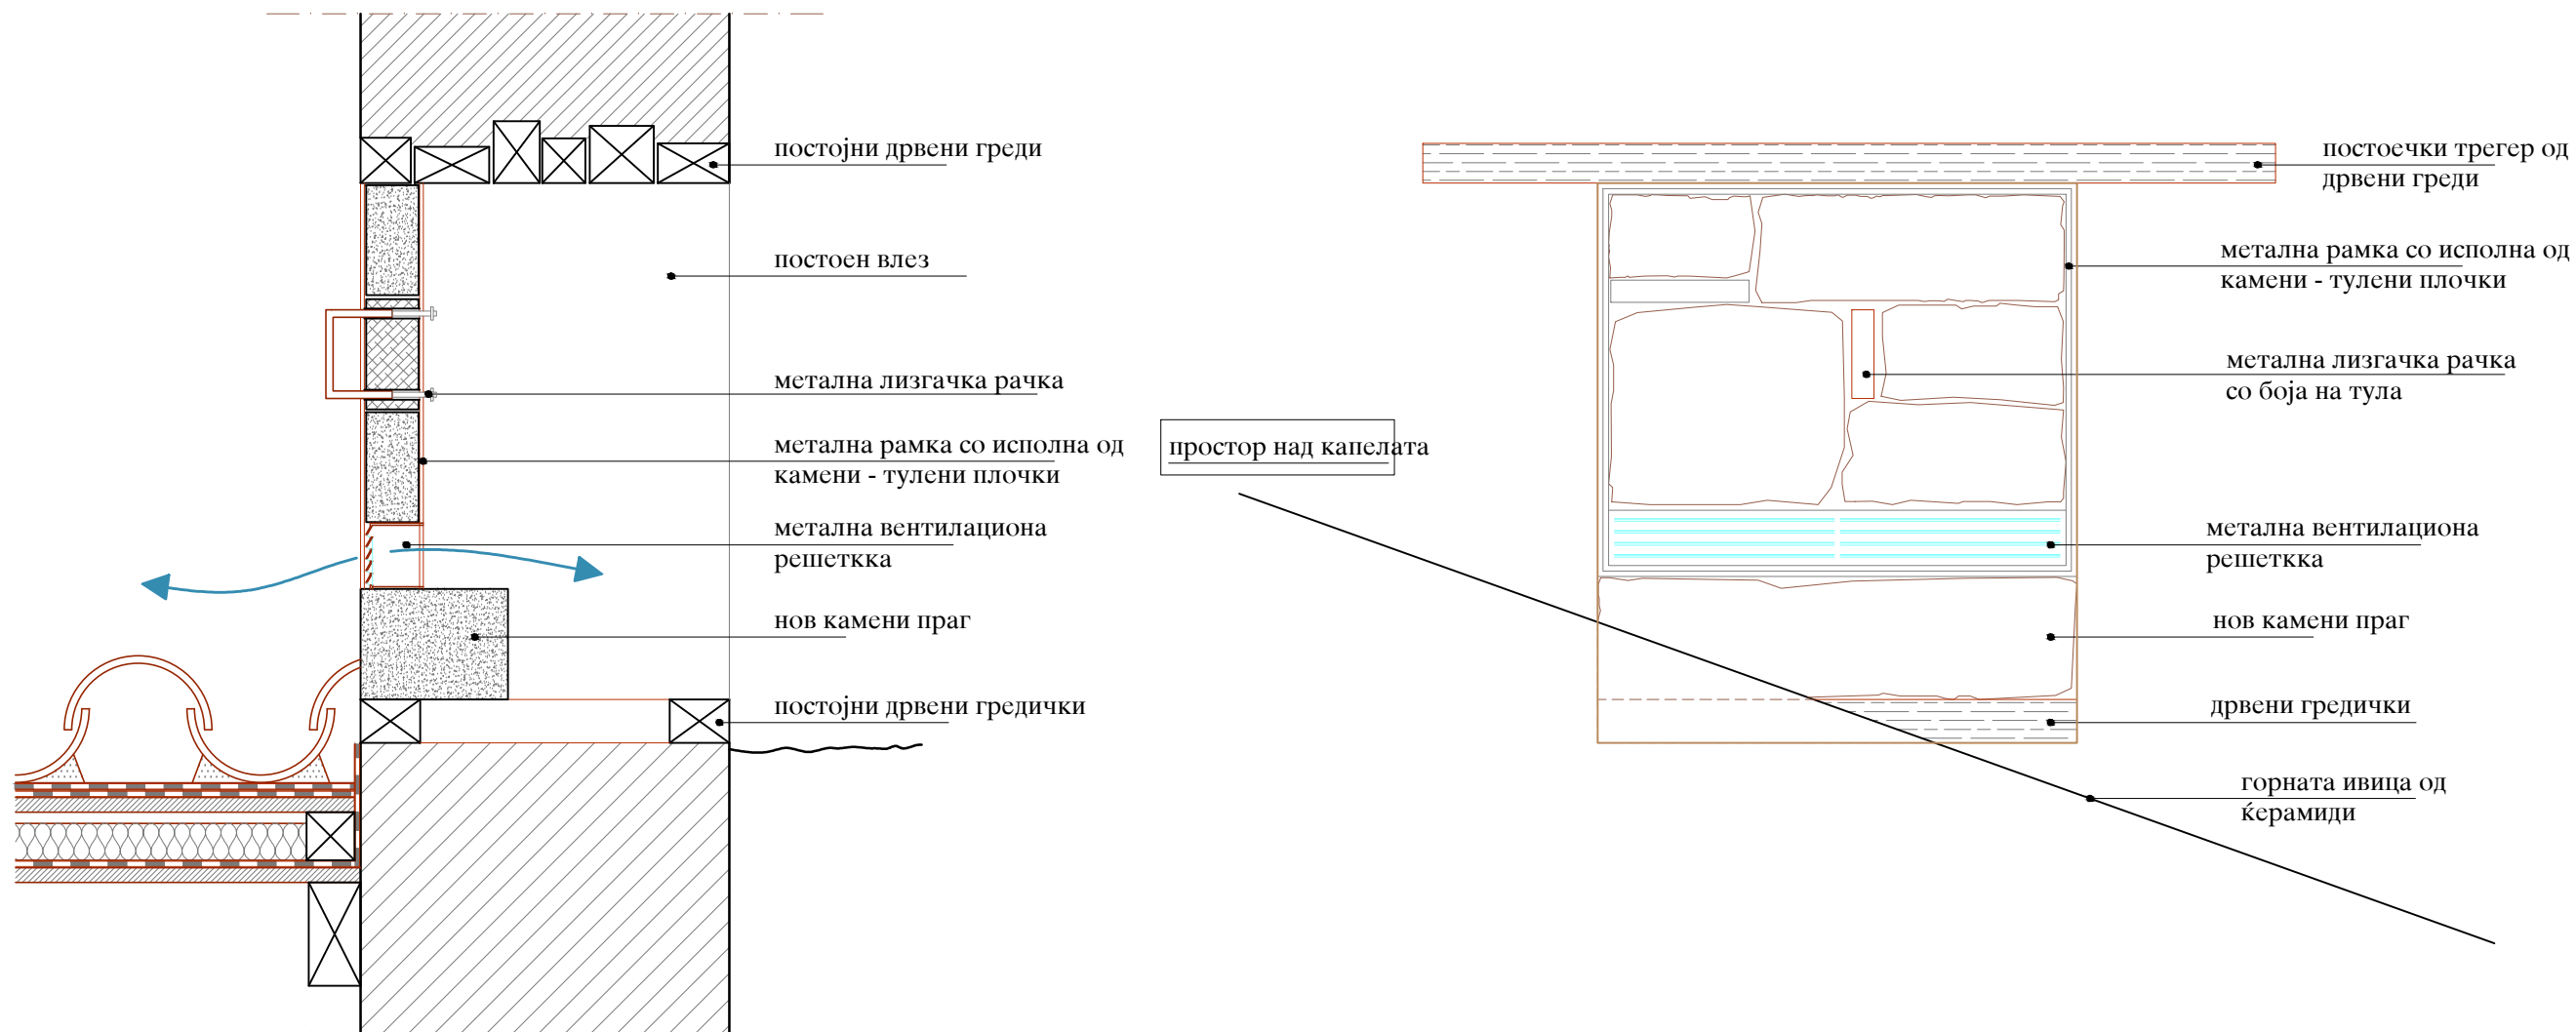


постојна состојба на вентилационата дупка над параклисот

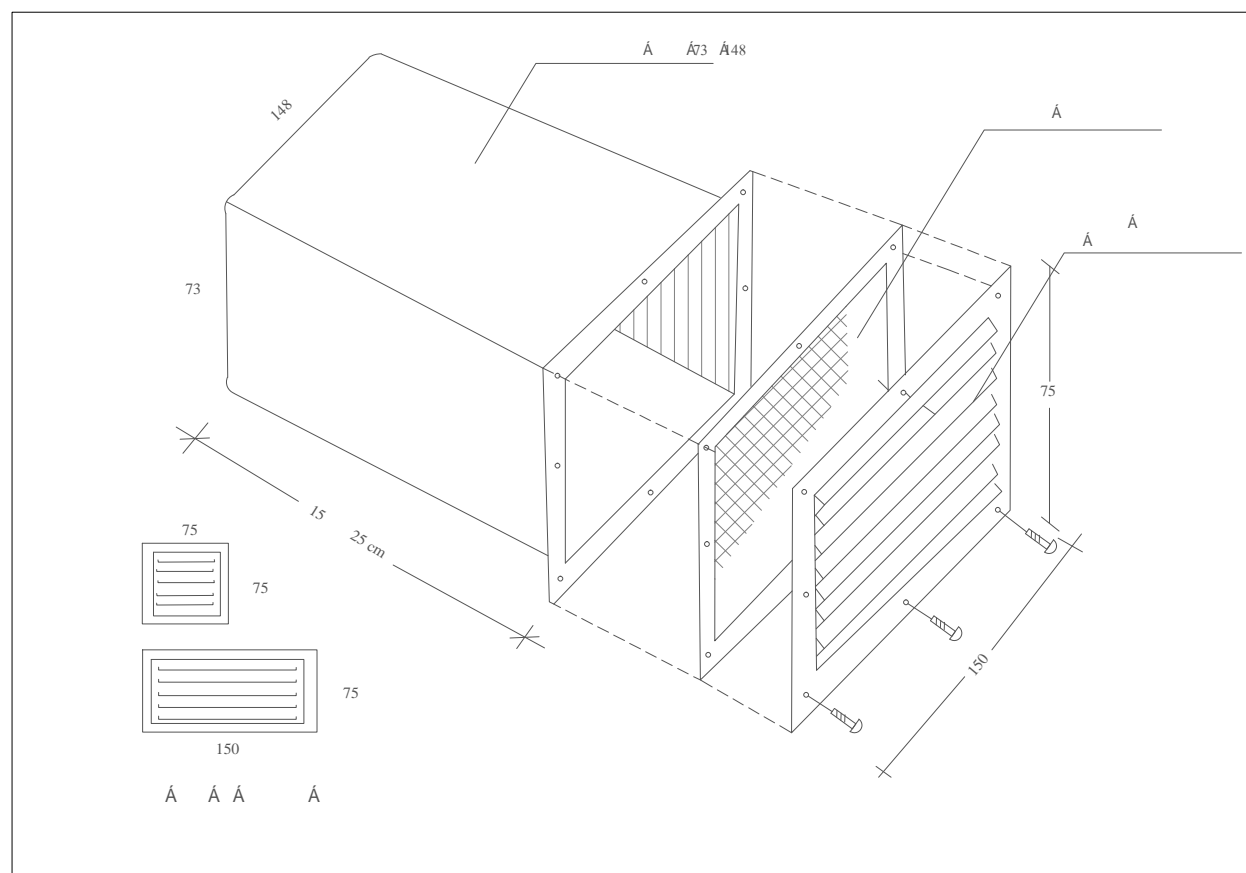

постојна состојба на вентилационите решетки

	Носител на проектот:	
	НАЦИОНАЛНА УСТАНОВА ЗАВОД ЗА ЗАШТИТА НА СПОМЕНИЦИ НА КУЛТУРАТА И МУЗЕЈ - ОХРИД	
Назив на конзерваторскиот проект:		
КОНЗЕРВАЦИЈА И РЕСТАВРАЦИЈА НА ЦРКВАТА СВ БОГОРОДИЦА ПЕРИВЛЕПТА		
Место:	КОМПЛЕКС ПЕРИВЛЕПТА ул. "Климентов Универзитет" бр.108 Охрид	Ознака:
Содржина:	защитна интервенција ДЕТАЛ НА ВЕНТИЛАЦИОНИ ОТВОРИ	Размер:
Раководител на проектот:	Проф. Др. Алкивиадис Препис	Дата:
Другале:	д.и.а. Горан Пагчев	Лист бр.:
Алкистис Препис, архитект		30
		Забелешка:
		А

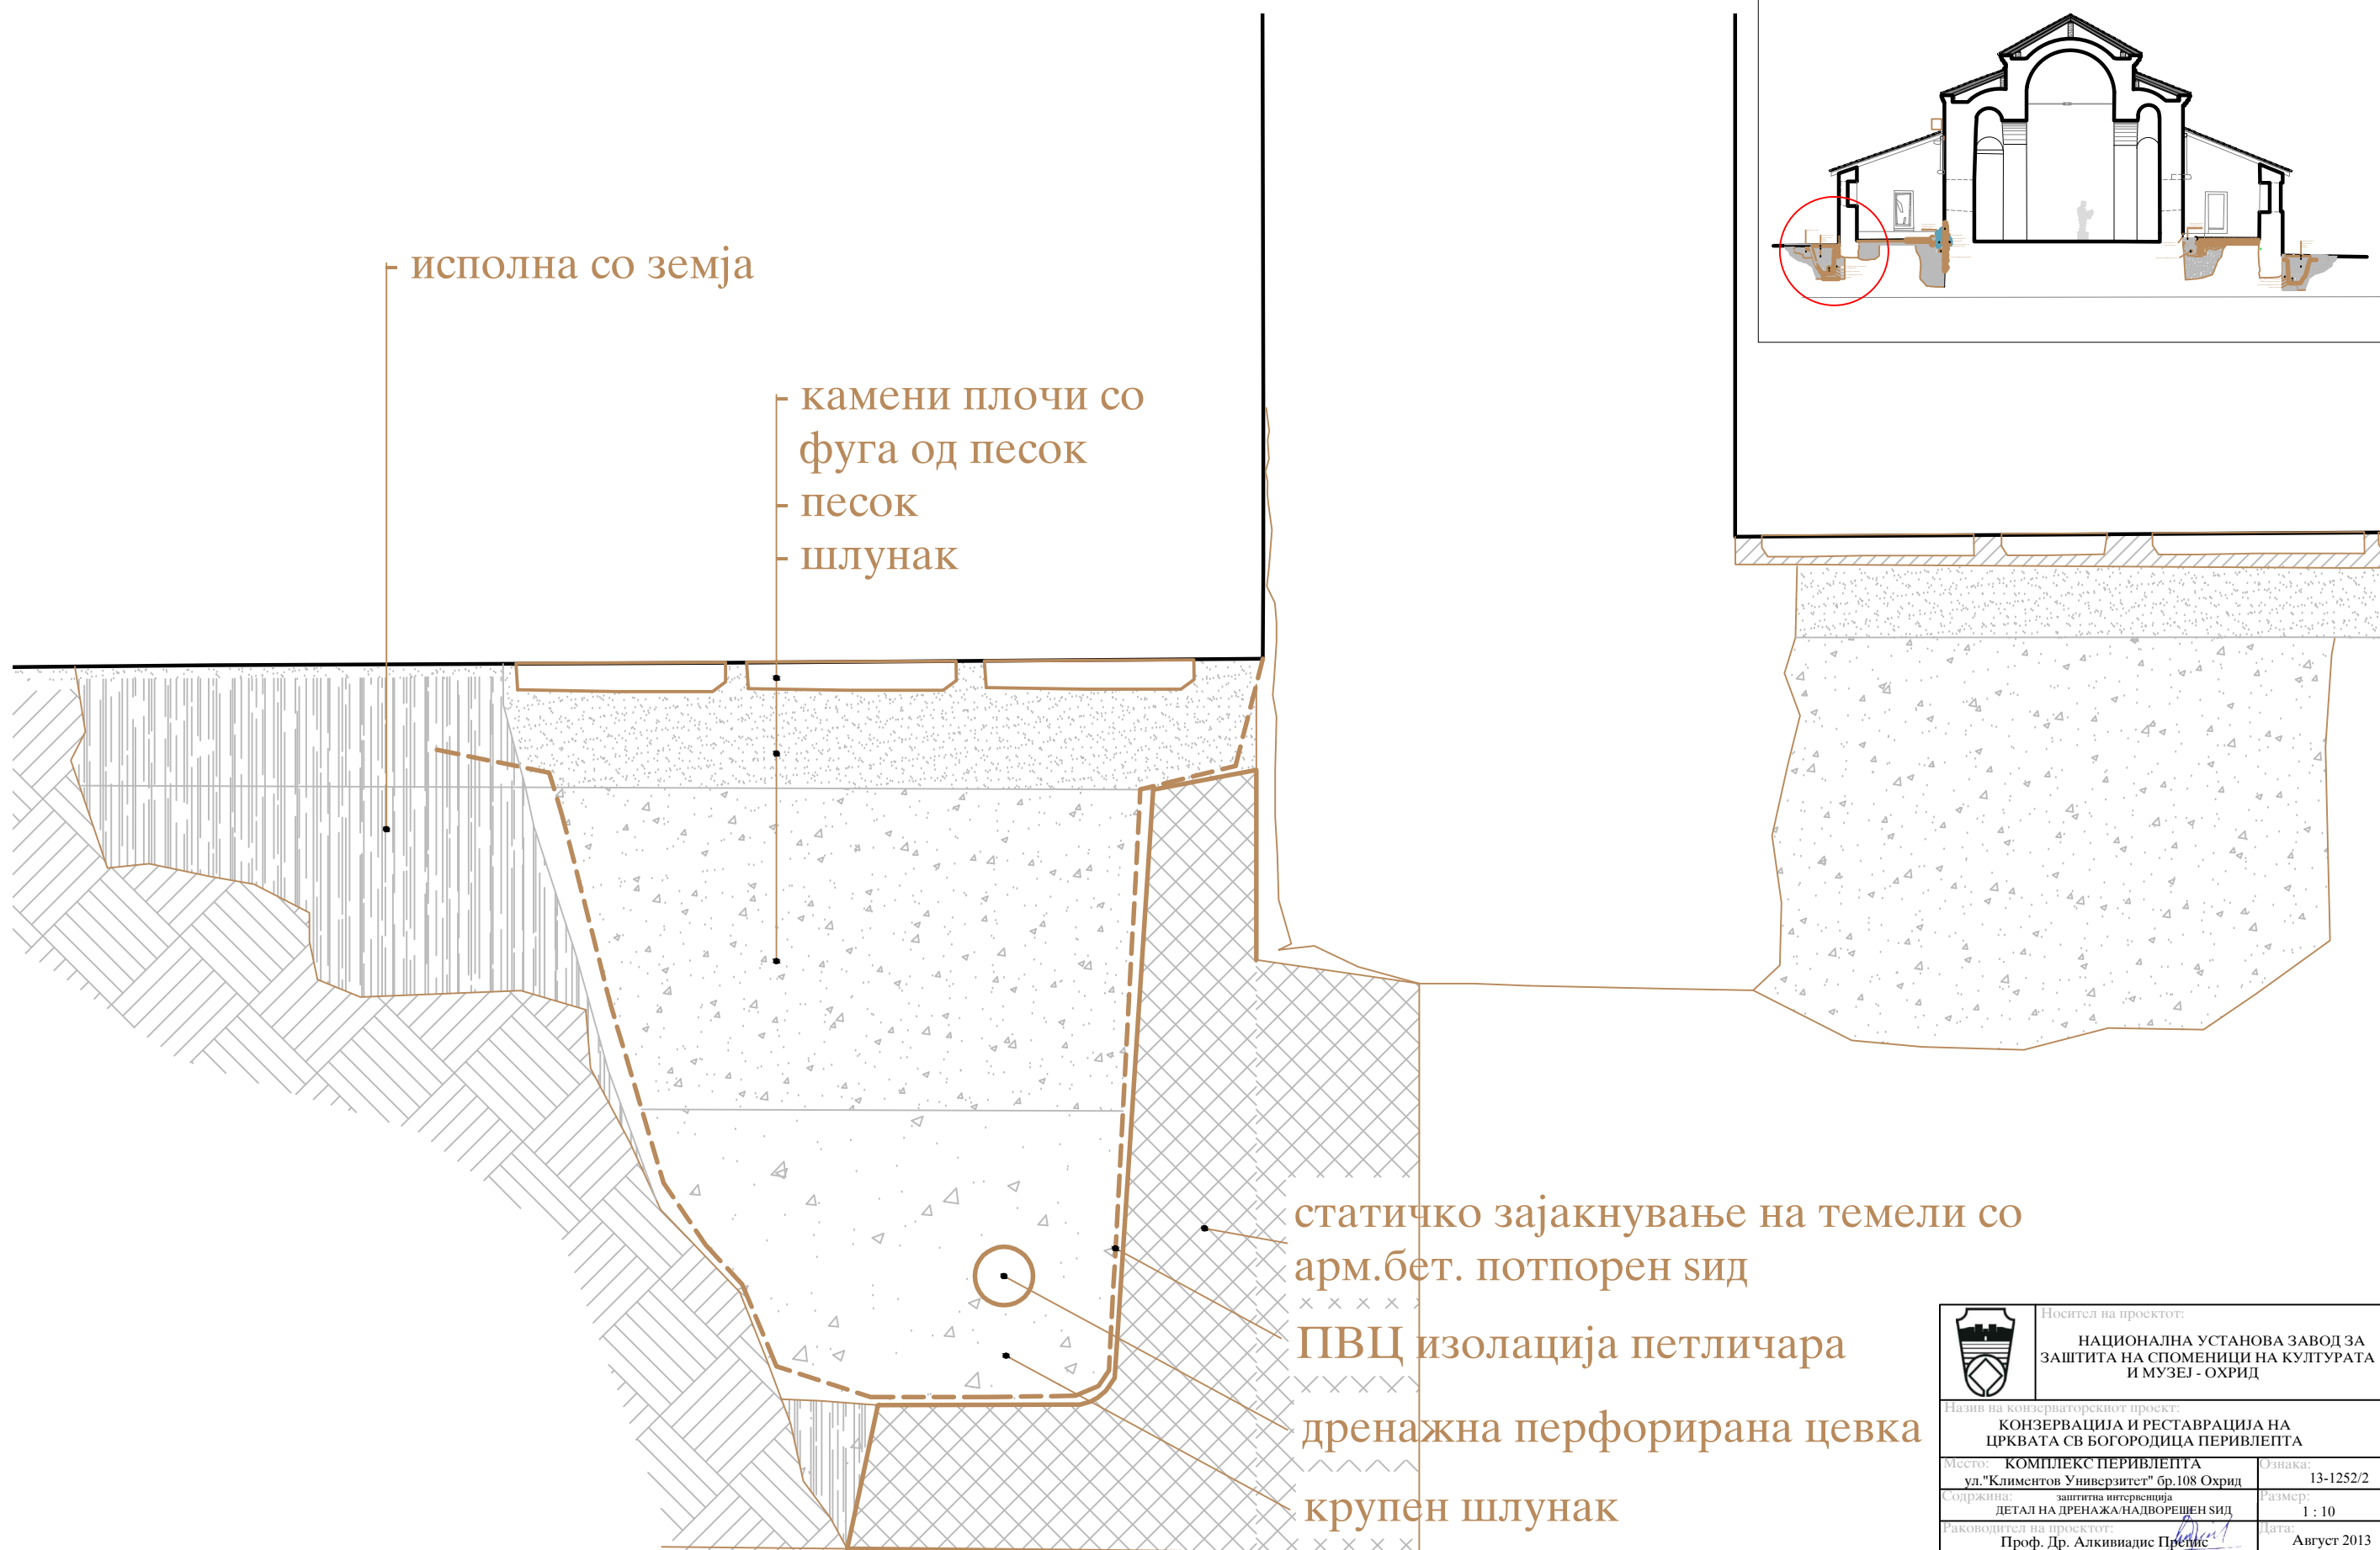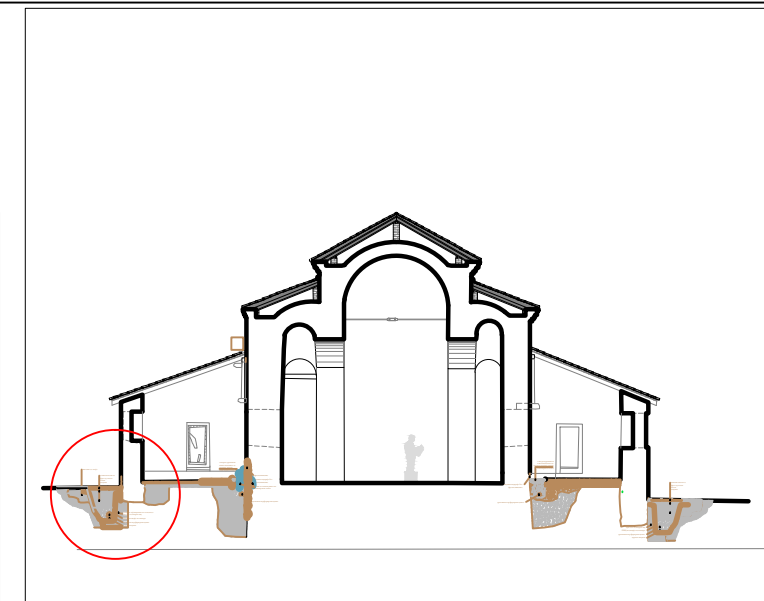


- исполна со земја


камени плочи со
фуга од песок
песок
шлунак

статичко зајакнување на темели со
арм.бет. потпорен ѕид
ПВЦ изолација петличара
дренажна перфорирана цевка
крупен шлунак

	Носител на проектот: НАЦИОНАЛНА УСТАНОВА ЗАВОД ЗА ЗАШТИТА НА СПОМЕНИЦИ НА КУЛТУРАТА И МУЗЕЈ - ОХРИД	
	Назив на конзерваторскиот проект: КОНЗЕРВАЦИЈА И РЕСТАВРАЦИЈА НА ЦРКВАТА СВ БОГОРОДИЦА ПЕРИВЛЕПТА	
Место: КОМПЛЕКС ПЕРИВЛЕПТА ул."Климентов Универзитет" бр.108 Охрид	Гзнака: 13-1252/2	Газмер: 1 : 10
Содржина: заштитна интервенција ДЕТАЛ НА ДРЕНАЖА НА ДВОРЕШЕН СИД	Раководител на проектот: Проф. Др. Алквиадис Пренис	Дата: Август 2013
Цртач: д.и.а. Горан Пагчев	Лист бр.: 31	Забелешка: А
Алкитис Пренис, архитект		

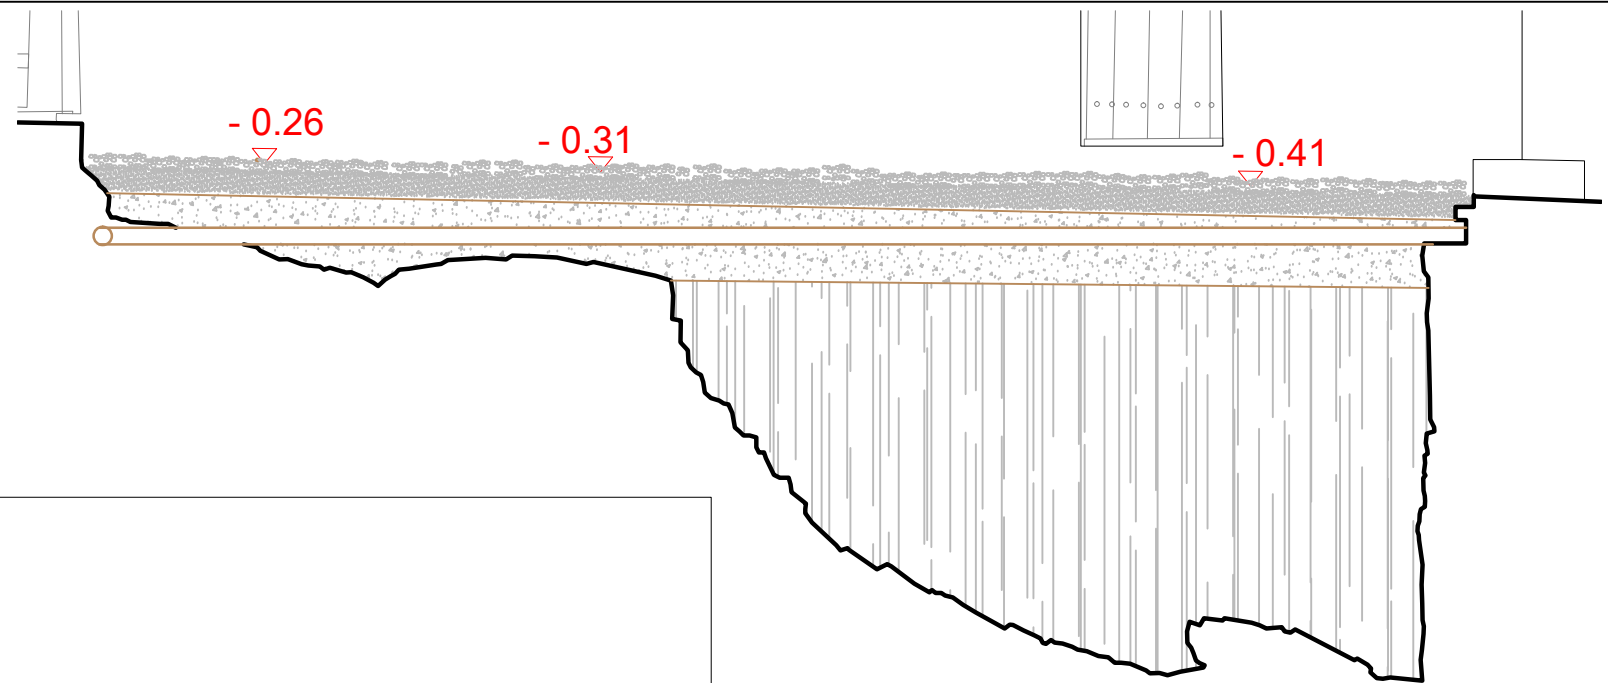

ИЗГЛЕД

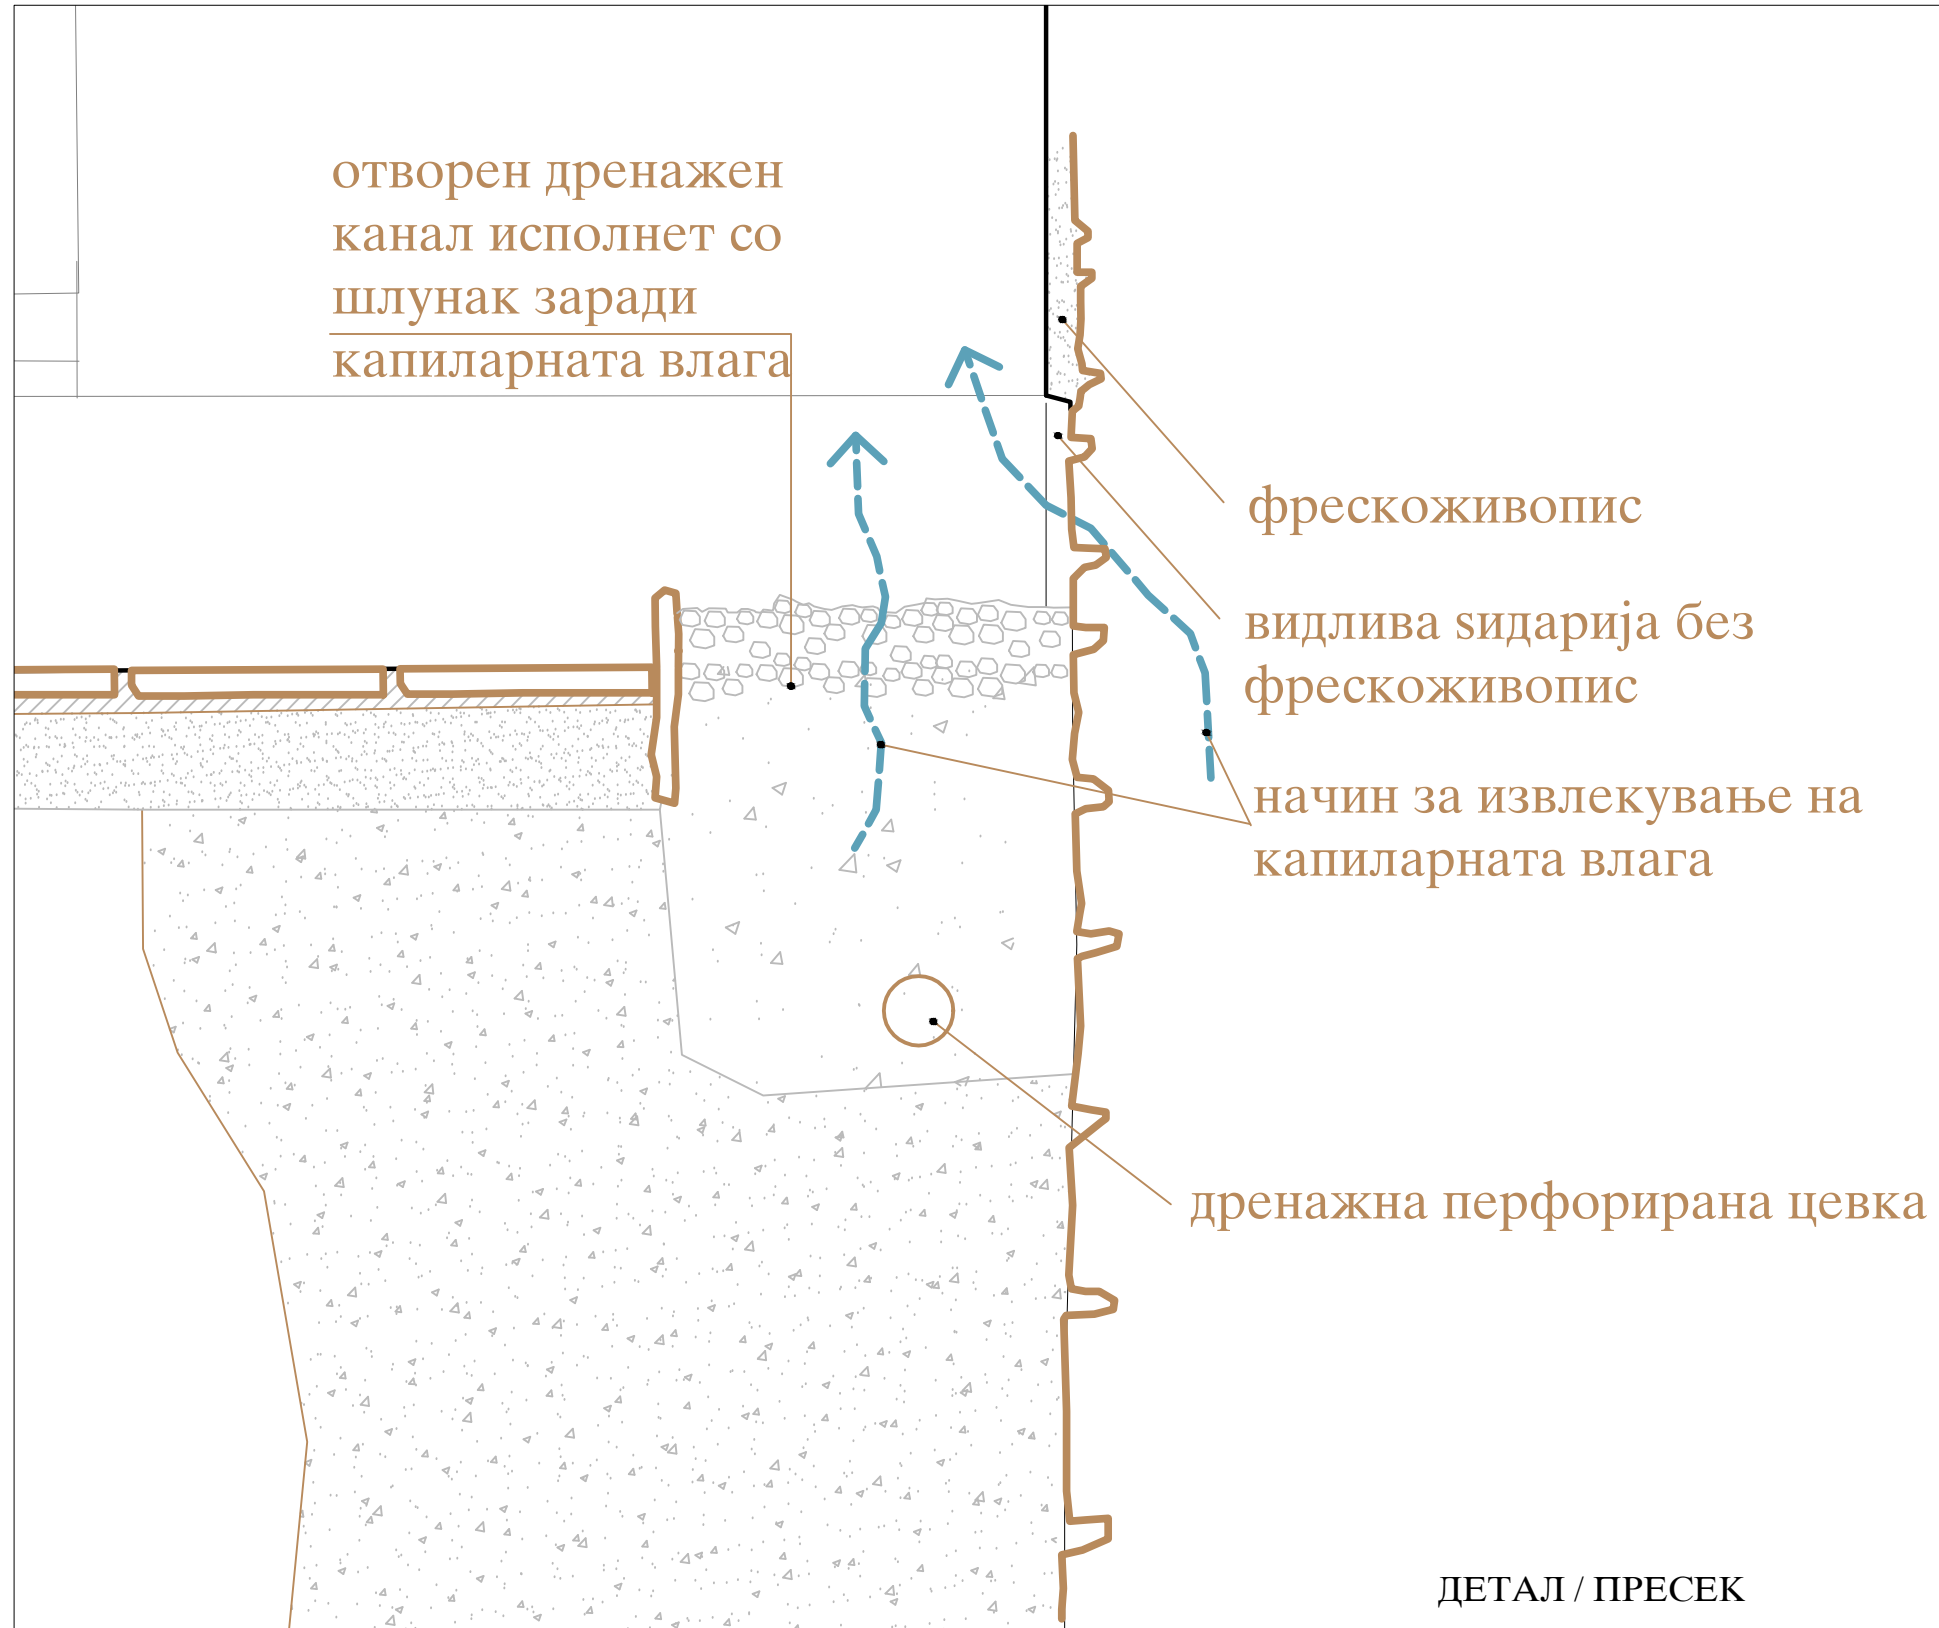

отворен дренажен канал исполнет со шлунак заради капиларната влага

фрескоживопис


видлива сидарија без фрескоживопис

начин за извлекување на капиларната влага

дренажна перфорирана цевка

ДЕТАЛ / ПРЕСЕК

	Носител на проектот: НАЦИОНАЛНА УСТАНОВА ЗАВОД ЗА ЗАШТИТА НА СПОМЕНИЦИ НА КУЛТУРАТА И МУЗЕЈ - ОХРИД	
	Назив на конзерваторскиот проект: КОНЗЕРВАЦИЈА И РЕСТАВРАЦИЈА НА ЦРКВАТА СВ БОГОРОДИЦА ПЕРИВЛЕПТА	
Место: КОМПЛЕКС ПЕРИВЛЕПТА ул. "Климентов Универзитет" бр.108 Охрид	Ознака: 13-1252/2	
Содржина: ДЕТАЛ НА ДРЕНАЖА / ВНАТРЕШЕН СИД	Размер: 1 : 25	
Раководител на проектот: Проф. Др. Алквинадис Пренис	Дата: Август 2013	
Цртал: д.и.а. Горан Патчев	Лист бр.: 32	
Алкитис Пренис, архитект	Забелешка: A	

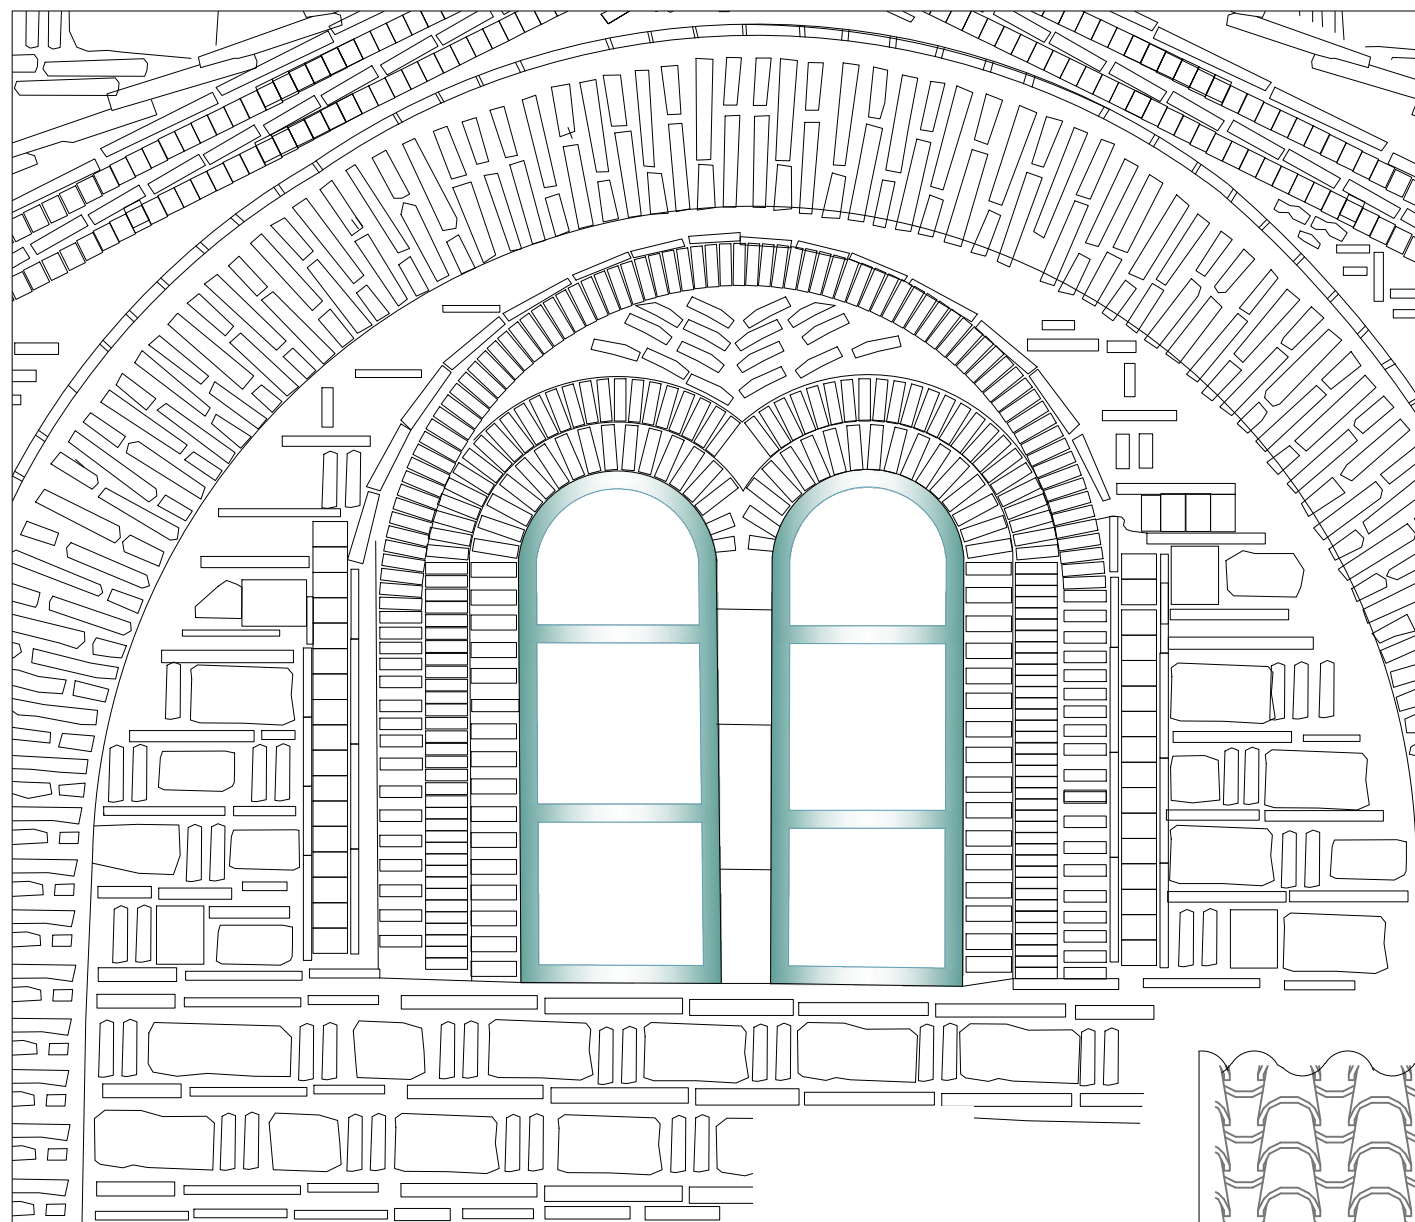


МЕТАЛНИ РАМКИ ЗАСТАКЛЕНИ СО ПОЈАЧАНО СТАКЛО ВО МАТ БЕЛА БОЈА



АНАЛОГИЈА





ПОСТОЈНА СОСТОЈБА

	Носител на проектот: НАЦИОНАЛНА УСТАНОВА ЗАВОД ЗА ЗАШТИТА НА СПОМЕНИЦИ НА КУЛТУРАТА И МУЗЕЈ - ОХРИД	
	Назив на конзерваторскиот проект: КОНЗЕРВАЦИЈА И РЕСТАВРАЦИЈА НА ЦРКВАТА СВ БОГОРОДИЦА ПЕРИВЛЕПТА	
Место: КОМПЛЕКС ПЕРИВЛЕПТА ул."Климентов Универзитет" бр.108 Охрид	Ознака: 13-1252/2	
Содржина: заштитна интервенција ДЕТАЛ НА НОВИ ПРОЗОРИ	Размер: 1 : 10	
Раководител на проектот: Проф. Др. Алкивладис Препис	Дата: Август 2013	
Цртале: д.и.а. Горан Патчев	Лист бр: 33	
Алкивладис Препис, архитект		
Забелешка: А		

ВЕТРОБРАНСКА МЕТАЛНА
ЗАСТАКЛЕНА ДВОКРИЛНА ВРАТА




аналоген пример

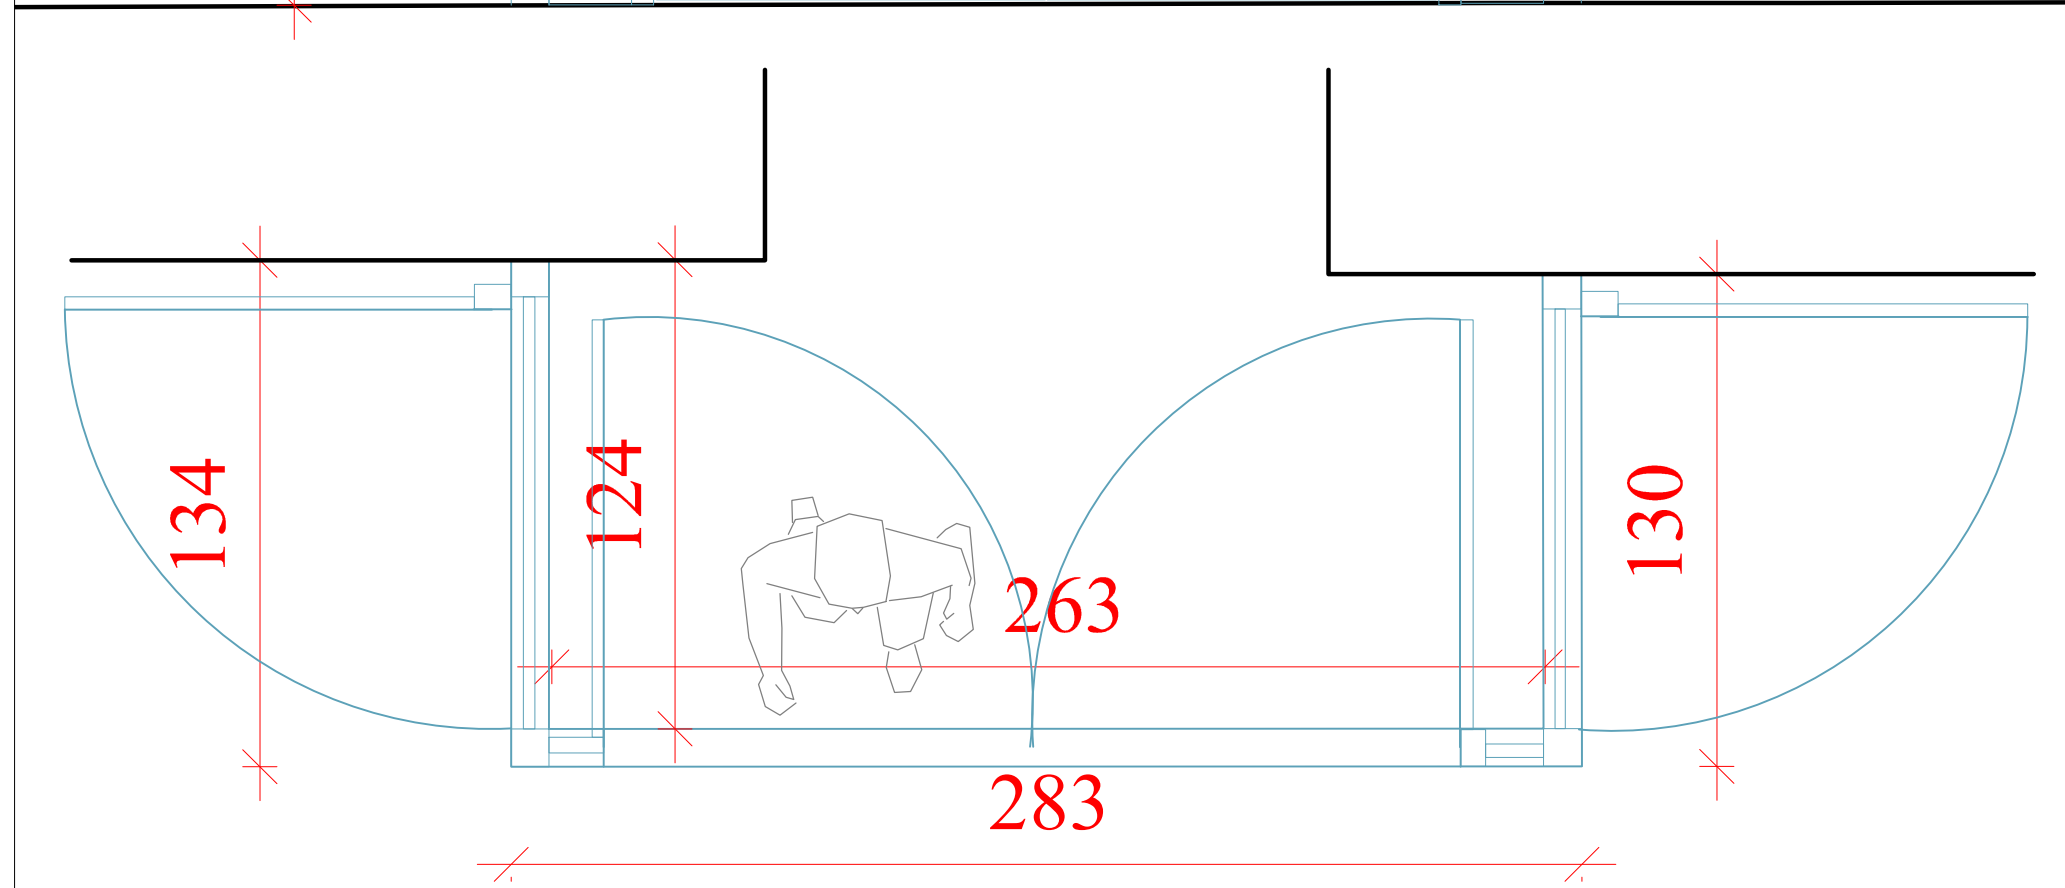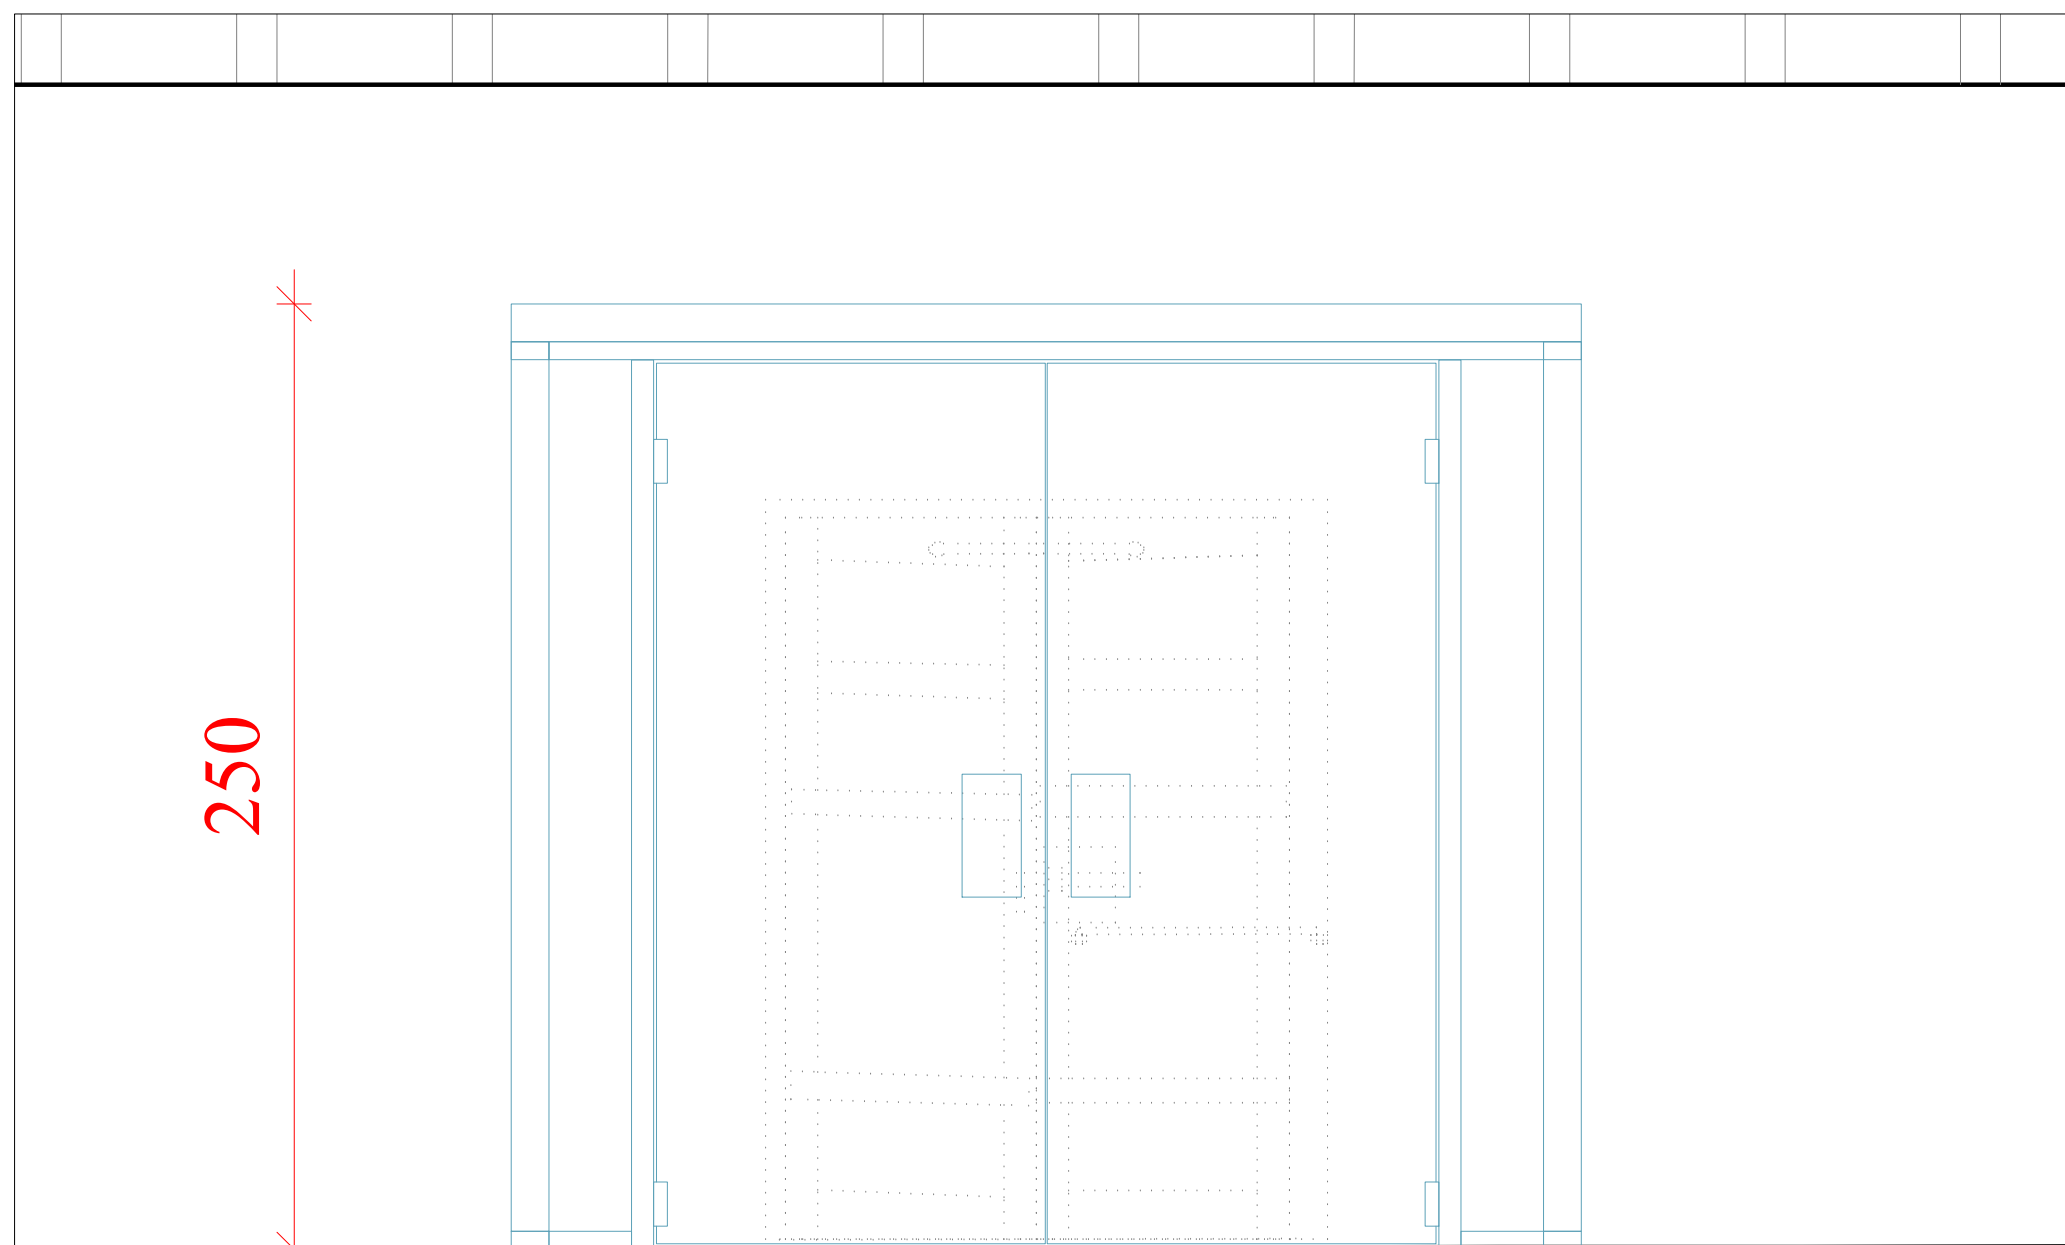

	Носител на проектот:	
	НАЦИОНАЛНА УСТАНОВА ЗАВОД ЗА ЗАШТИТА НА СПОМЕНИЦИ НА КУЛТУРАТА И МУЗЕЈ - ОХРИД	
Назив на конзерваторскиот проект:		
КОНЗЕРВАЦИЈА И РЕСТАВРАЦИЈА НА ЦРКВАТА СВ БОГОРОДИЦА ПЕРИВЛЕПТА		
Место:	КОМПЛЕКС ПЕРИВЛЕПТА	Ознака:
	ул."Климентов Универзитет" бр.108 Охрид	13-1252/2
Содржина:	заштитна интервенција	Размер:
	ДЕТАЛ НА ВЛЕЗНА ВЕТРОБРАНСКА ВРАТА	1 : 20
Раководител на проектот:	Проф. Др. Алкивандис Препис	Дата:
Цртале:	д.и.а. Горан Патчев	Август 2013
		Лист бр. 34
	Алкистис Препис, архитект	Забелешка:
		А


ДРВЕНА МОНТАЖНА РАМПА ЗА ВЛЕЗ ВО ЦРКВАТА

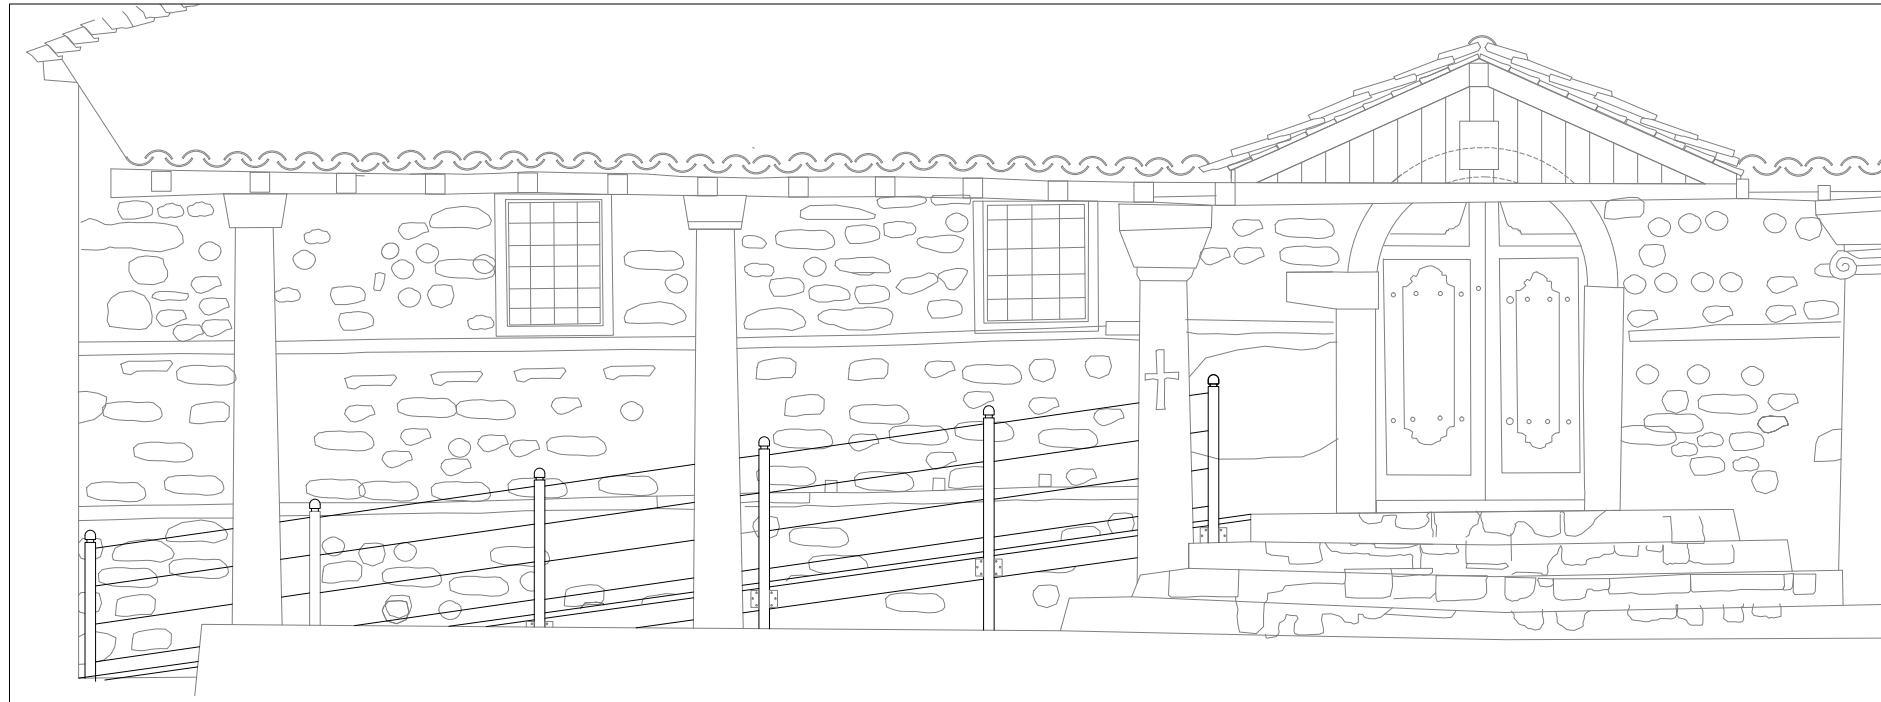

изглед



аналоген пример

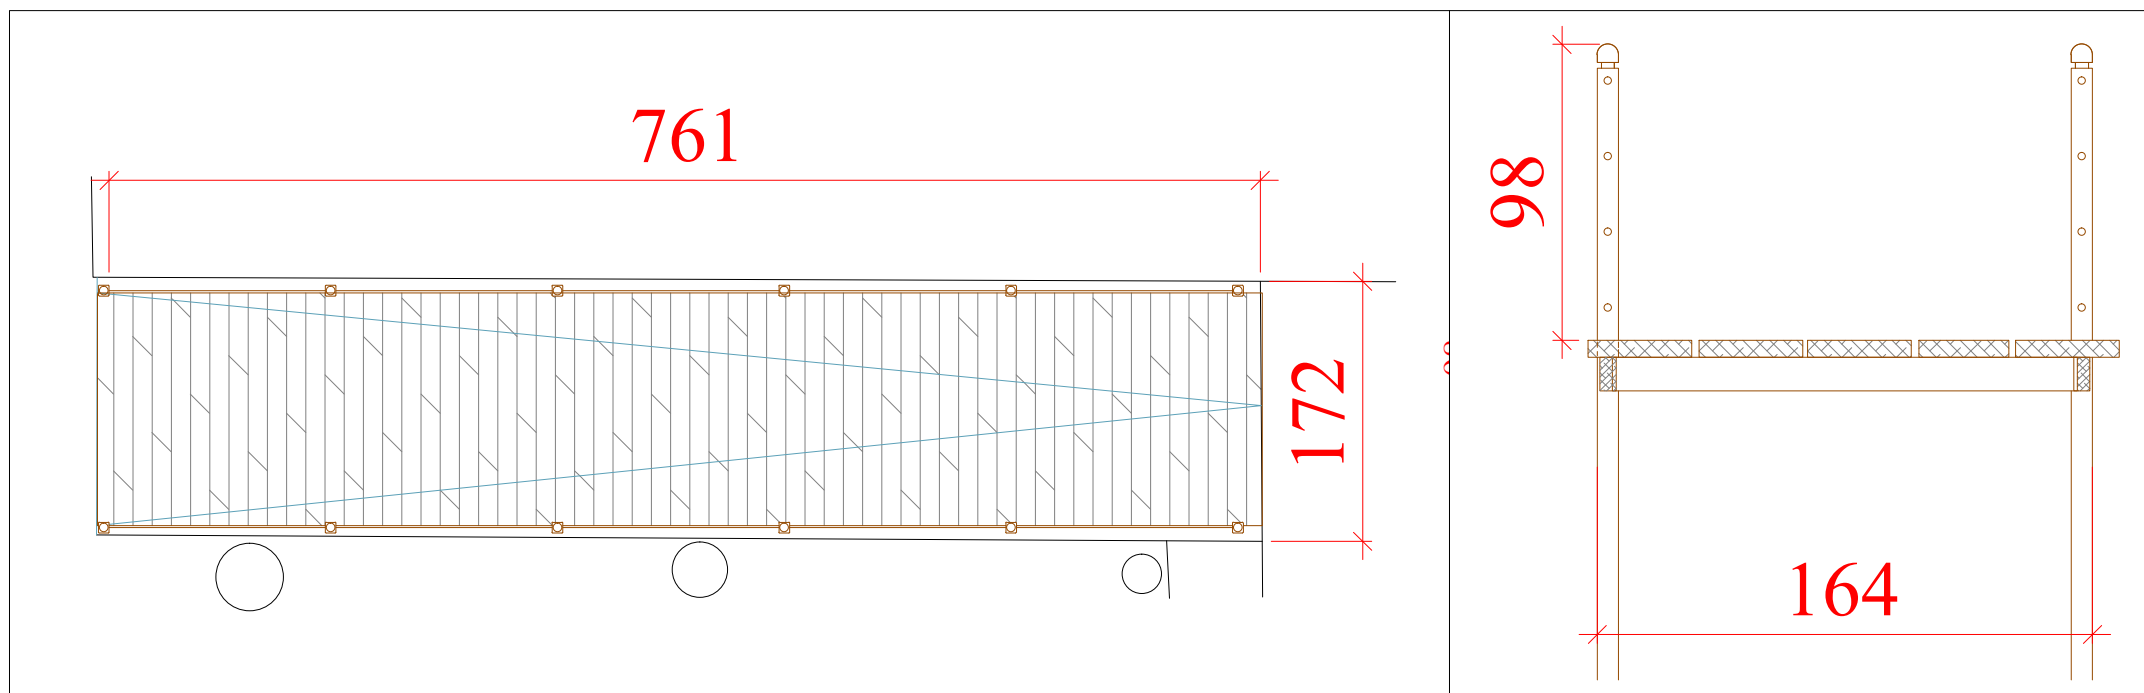

ОСНОВА


пресек

	Носител на проектот: НАЦИОНАЛНА УСТАНОВА ЗАВОД ЗА ЗАШТИТА НА СПОМЕНИЦИ НА КУЛТУРАТА И МУЗЕЈ - ОХРИД	
	Назив на конзерваторскиот проект: КОНЗЕРВАЦИЈА И РЕСТАВРАЦИЈА НА ЦРКВАТА СВ БОГОРОДИЦА ПЕРИВЛЕПТА	
Место: КОМПЛЕКС ПЕРИВЛЕПТА ул."Климентов Универзитет" бр.108 Охрид	Знака: 13-1252/2	Содржина: заштитна интервенција ДЕТАЛ НА ПРИСТАПНА РАМПА
Раководител на проектот: Проф. Др. Алкивиадис Препис	Дата: Август 2013	Размер: 1 : 50
Цртање: д.и.а. Горан Патчев	Лист бр.: 35	Забелешка: А
Алкивиадис Препис, архитект		



ПОСТОЈНА СОСТОЈБА


ПОЗ. нартекс

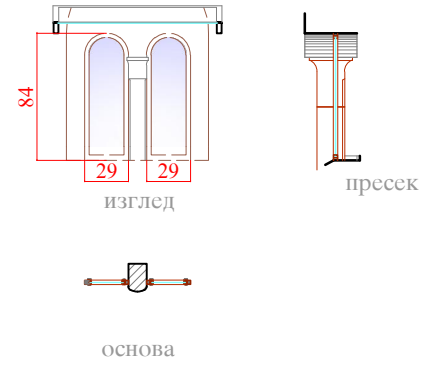


ПОЗ. кров трем




ПОЗ. северен наос

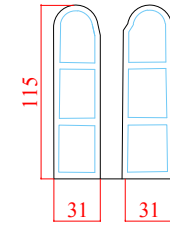

ПОЗ. јужен наос

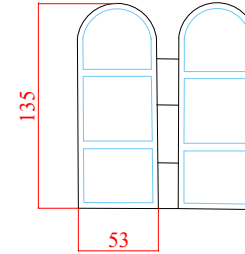

ПОЗ. западен наос

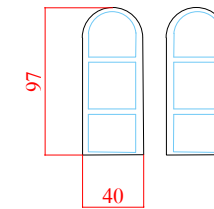

О	А	А
	А	
	А	А
3		

МЕТАЛНИ РАМКИ ЗАСТАКЛЕНИ СО ПОЈАЧАНО СТАКЛО ВО МАТ БЕЛА БОЈА (бифори)

30/85

А С D

75/115

А С D

32/115


А С D

53/135


А С D

40/97


ПОЗ. северна фасада

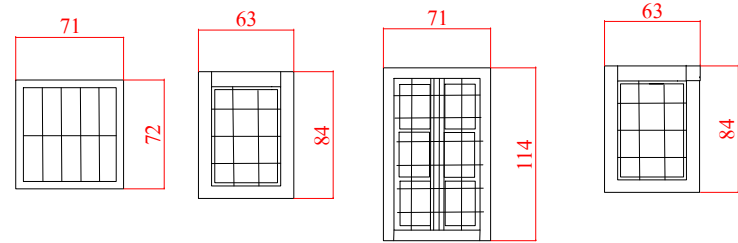


ПОЗ. источна фасада

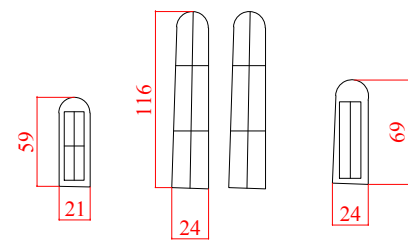

ПОЗ. јужна фасада

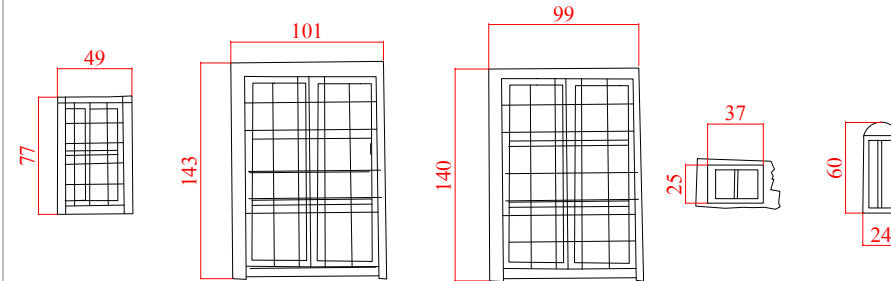

ПОЗ. западна фасада

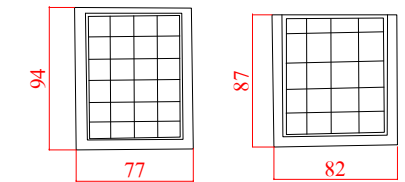

А А (АА D

А А (АА D

А А (АА D

А А (АА D

А А

А А

А А

А А

4

4

5

2

Носител на проектот:
НАЦИОНАЛНА УСТАНОВА ЗАВОД ЗА ЗАШТИТА НА СПОМЕНИЦИ НА КУЛТУРАТА И МУЗЕЈ - ОХРИД

Назив на конзерваторскиот проект:
КОНЗЕРВАЦИЈА И РЕСТАВРАЦИЈА НА ЦРКВАТА СВ БОГОРОДИЦА ПЕРИВЛЕПТА

Место: КОМПЛЕКС ПЕРИВЛЕПТА
ул."Климентов Универзитет" бр.108 Охрид

Содржина: А А

Раководител на проектот:
Проф. Др. Алквијадис Пренис

Цртале: д.и.а. Горан Пагчев

Забелешка:
А

Езнака: 13-1252/2
Размер: 1 : 50
Дата: Август 2013
Лист бр: 36